



kavel 48 - Type H2

Voorgevel

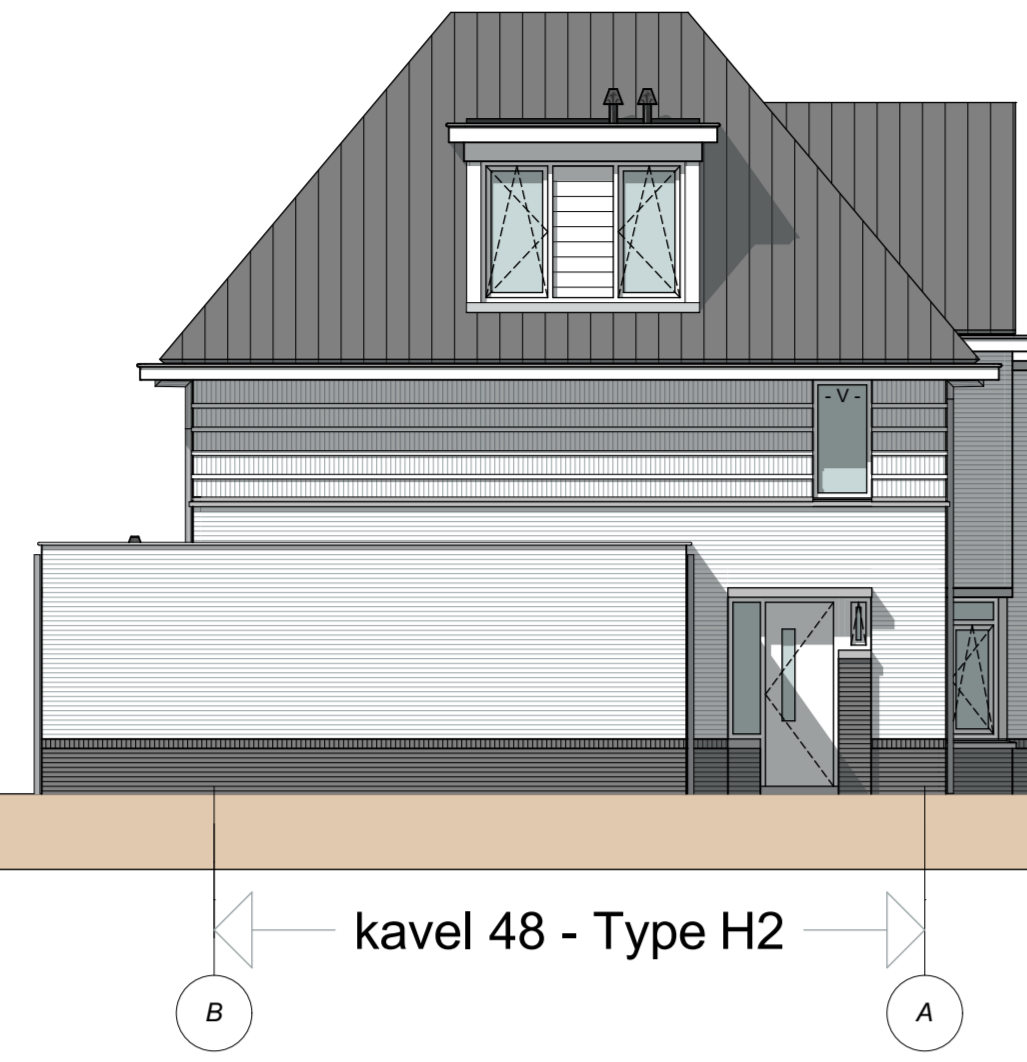


kavel 48 - Type H2

Linkergevel

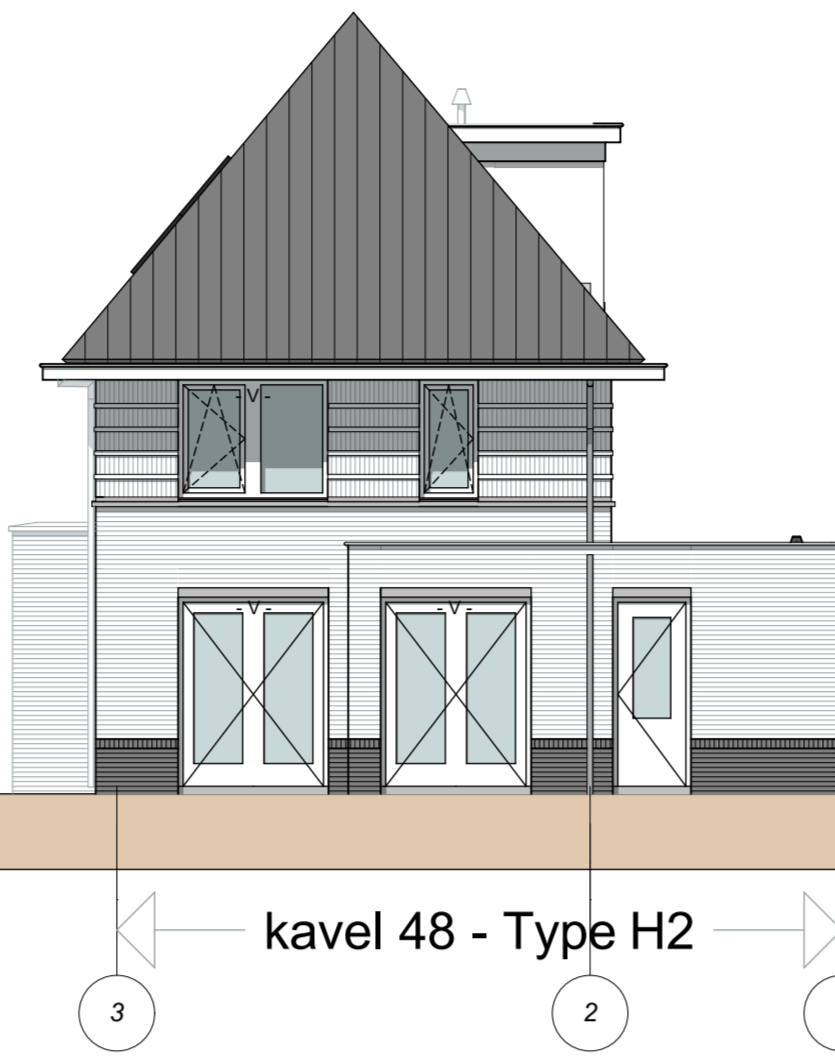


kavel 48 - Type H2

Achtergevel

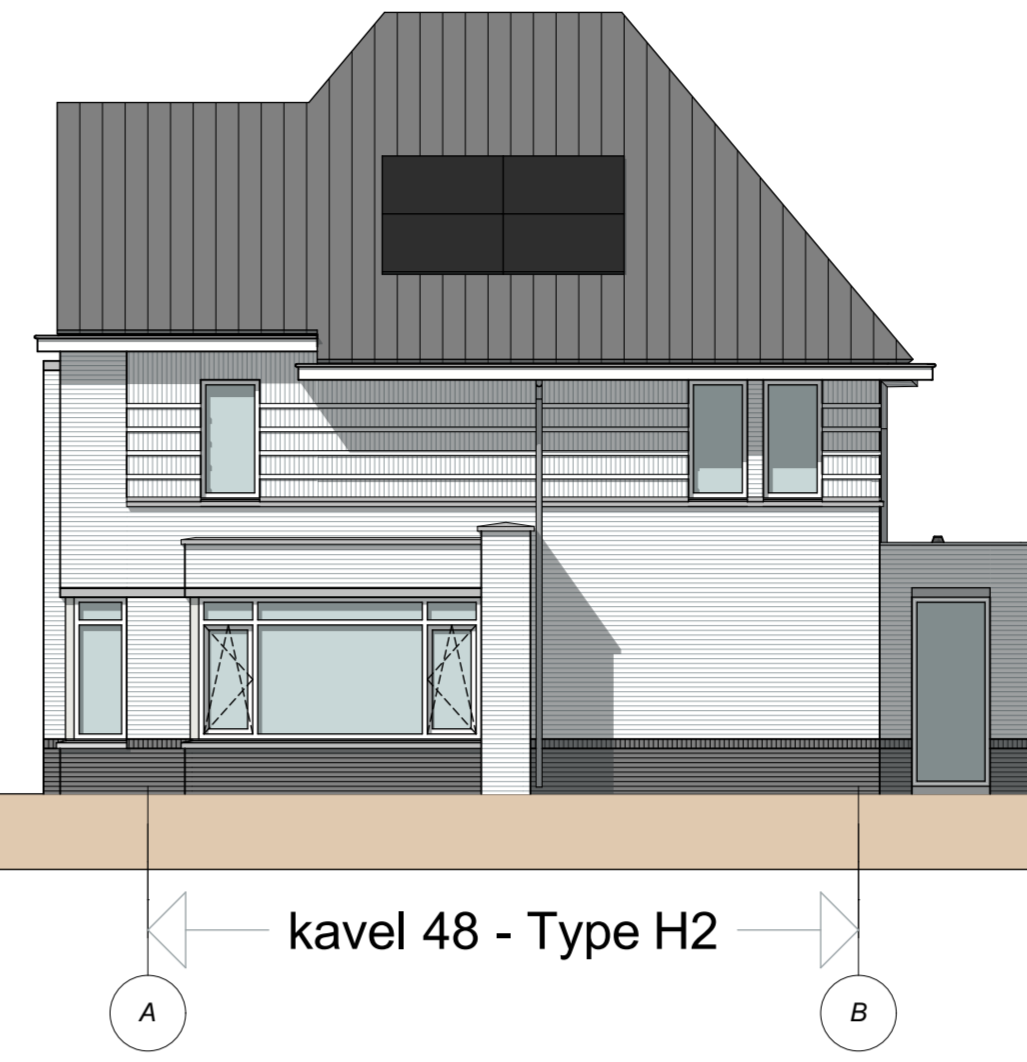


kavel 48 - Type H2

Rechtergevel

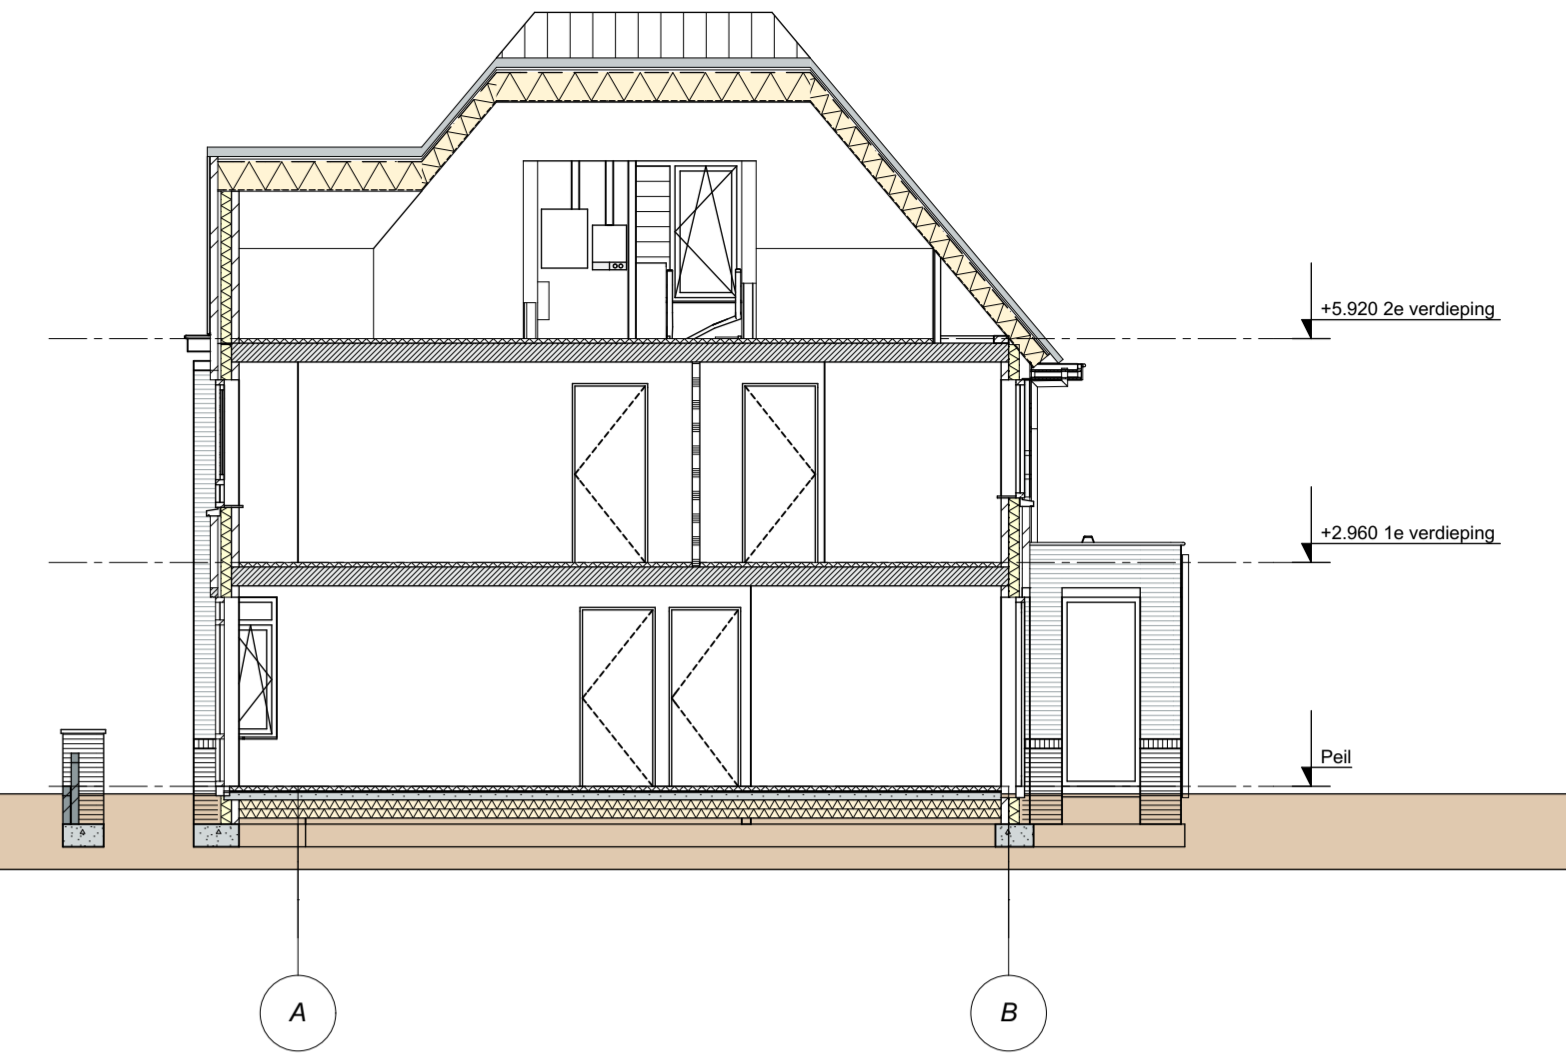


Doorsnede A

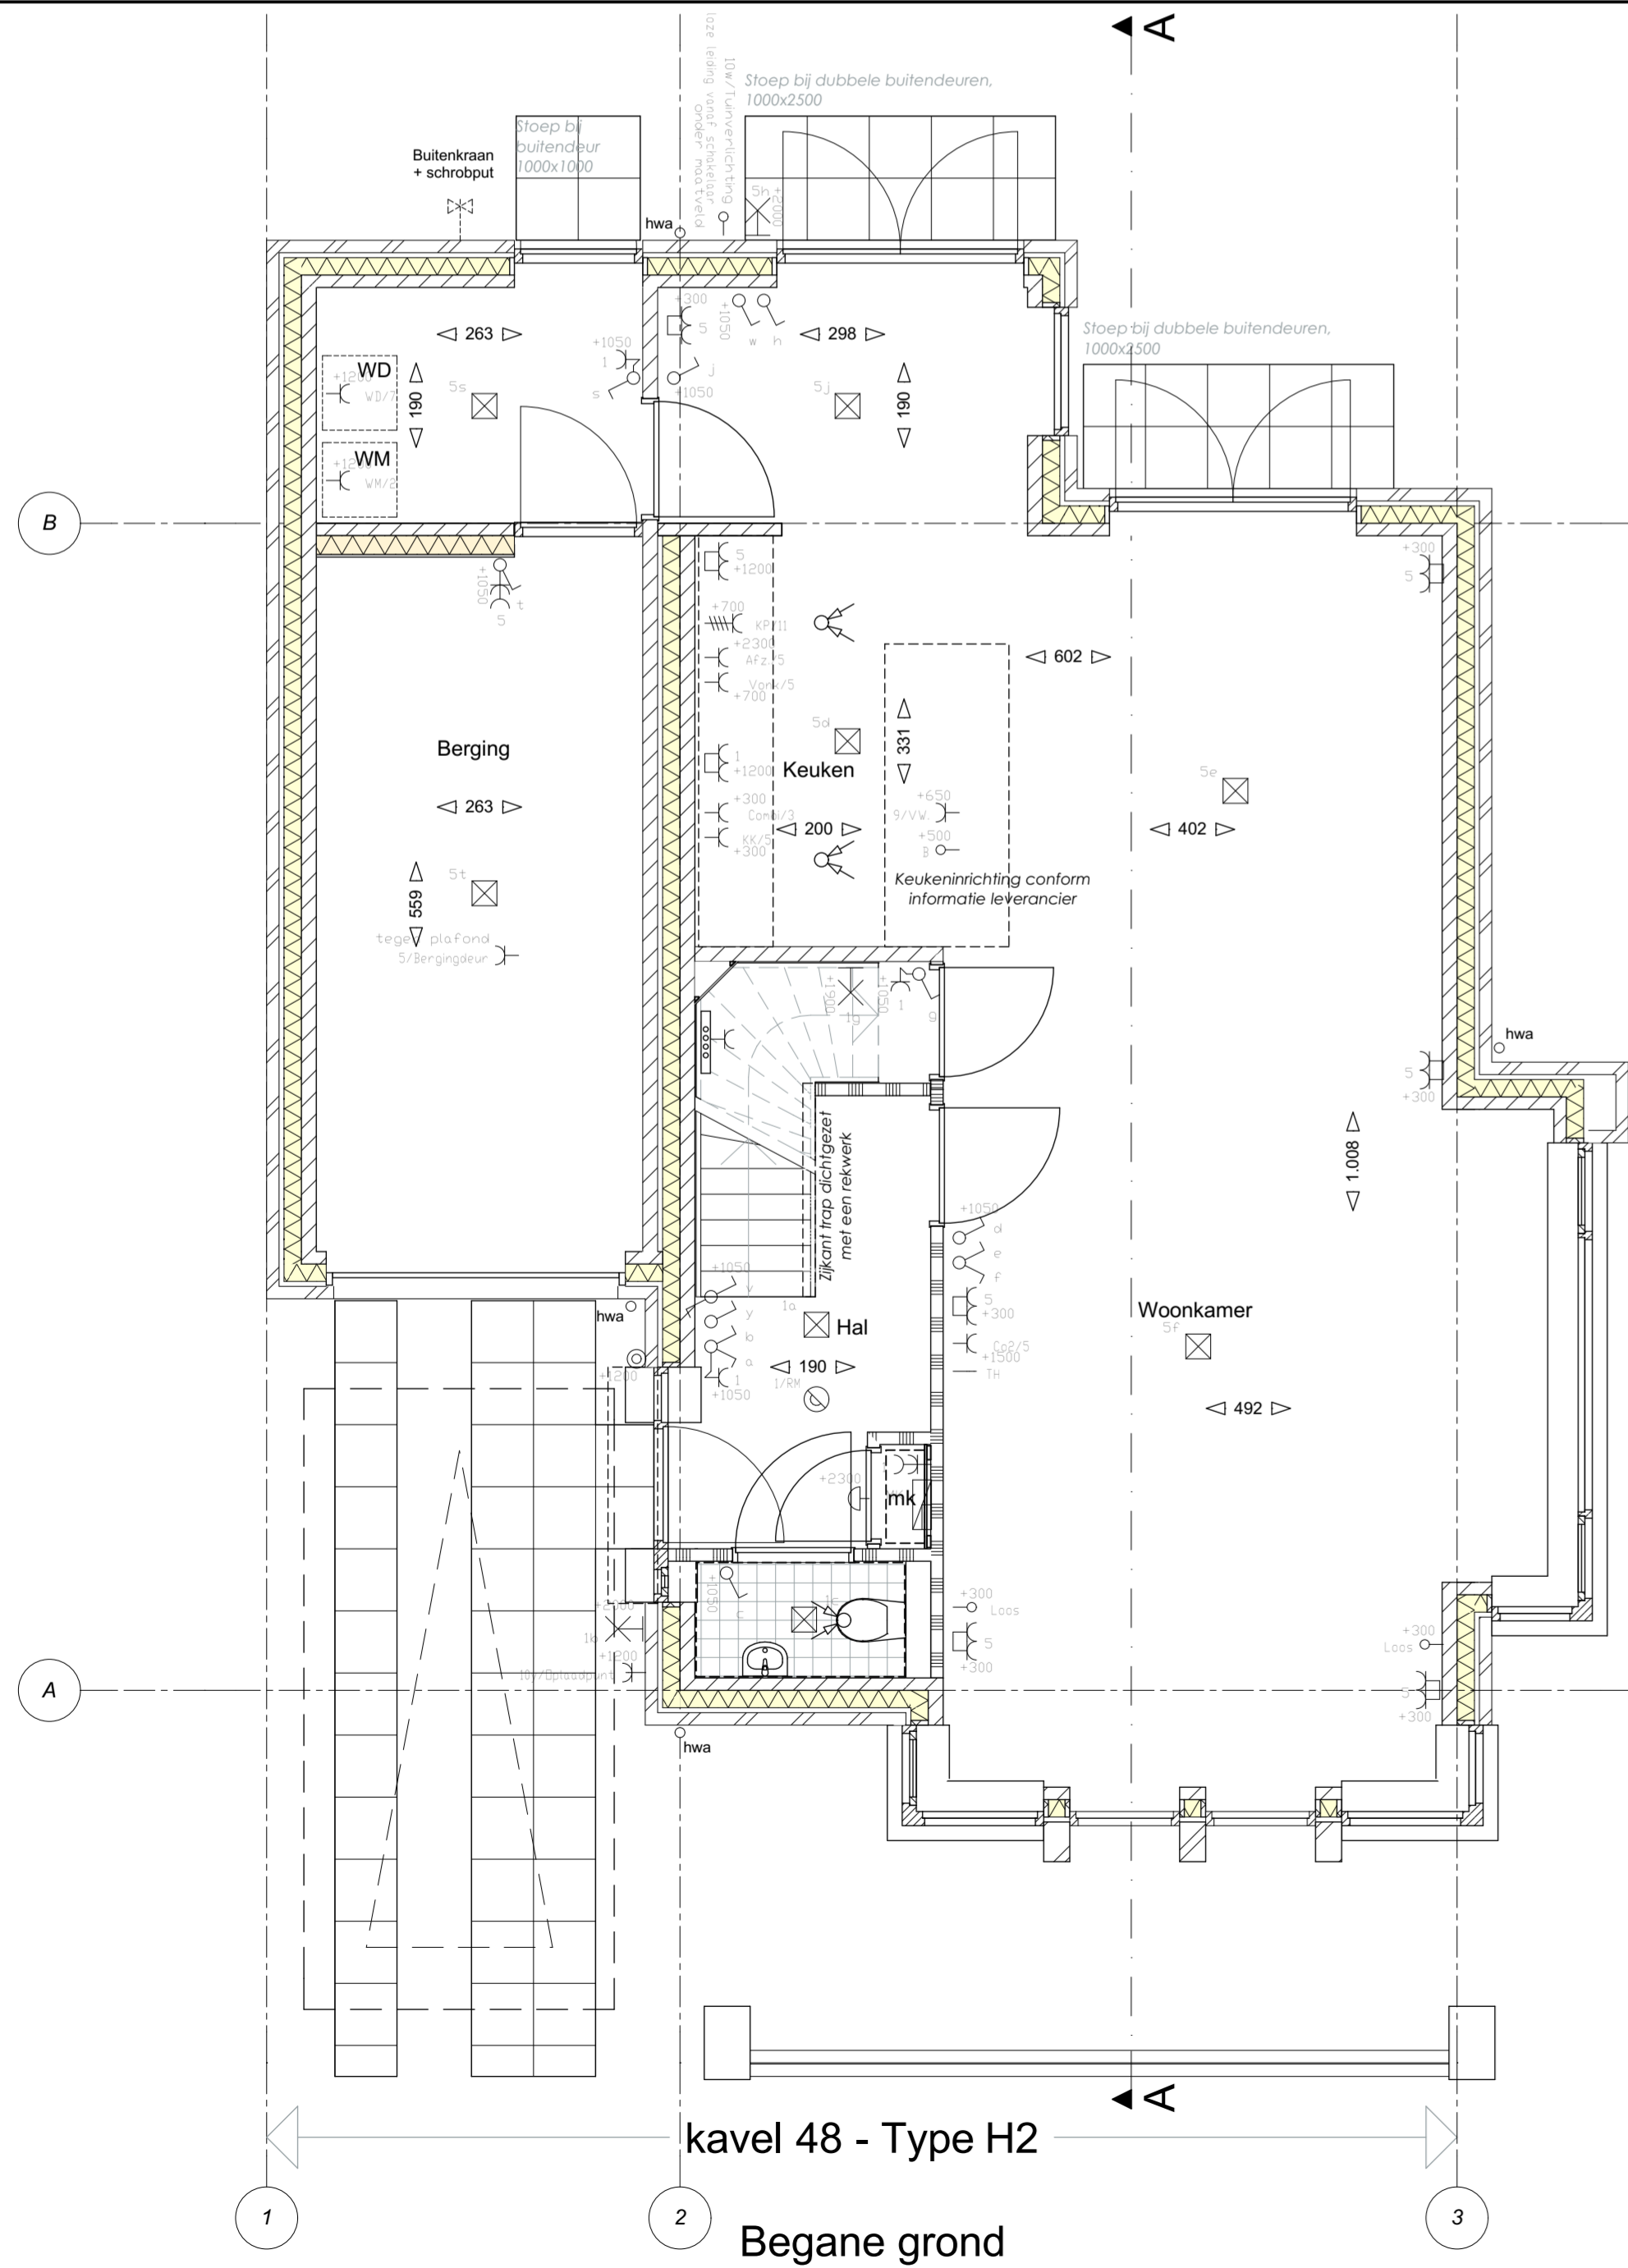


kavel 48 - Type H2

Begane grond

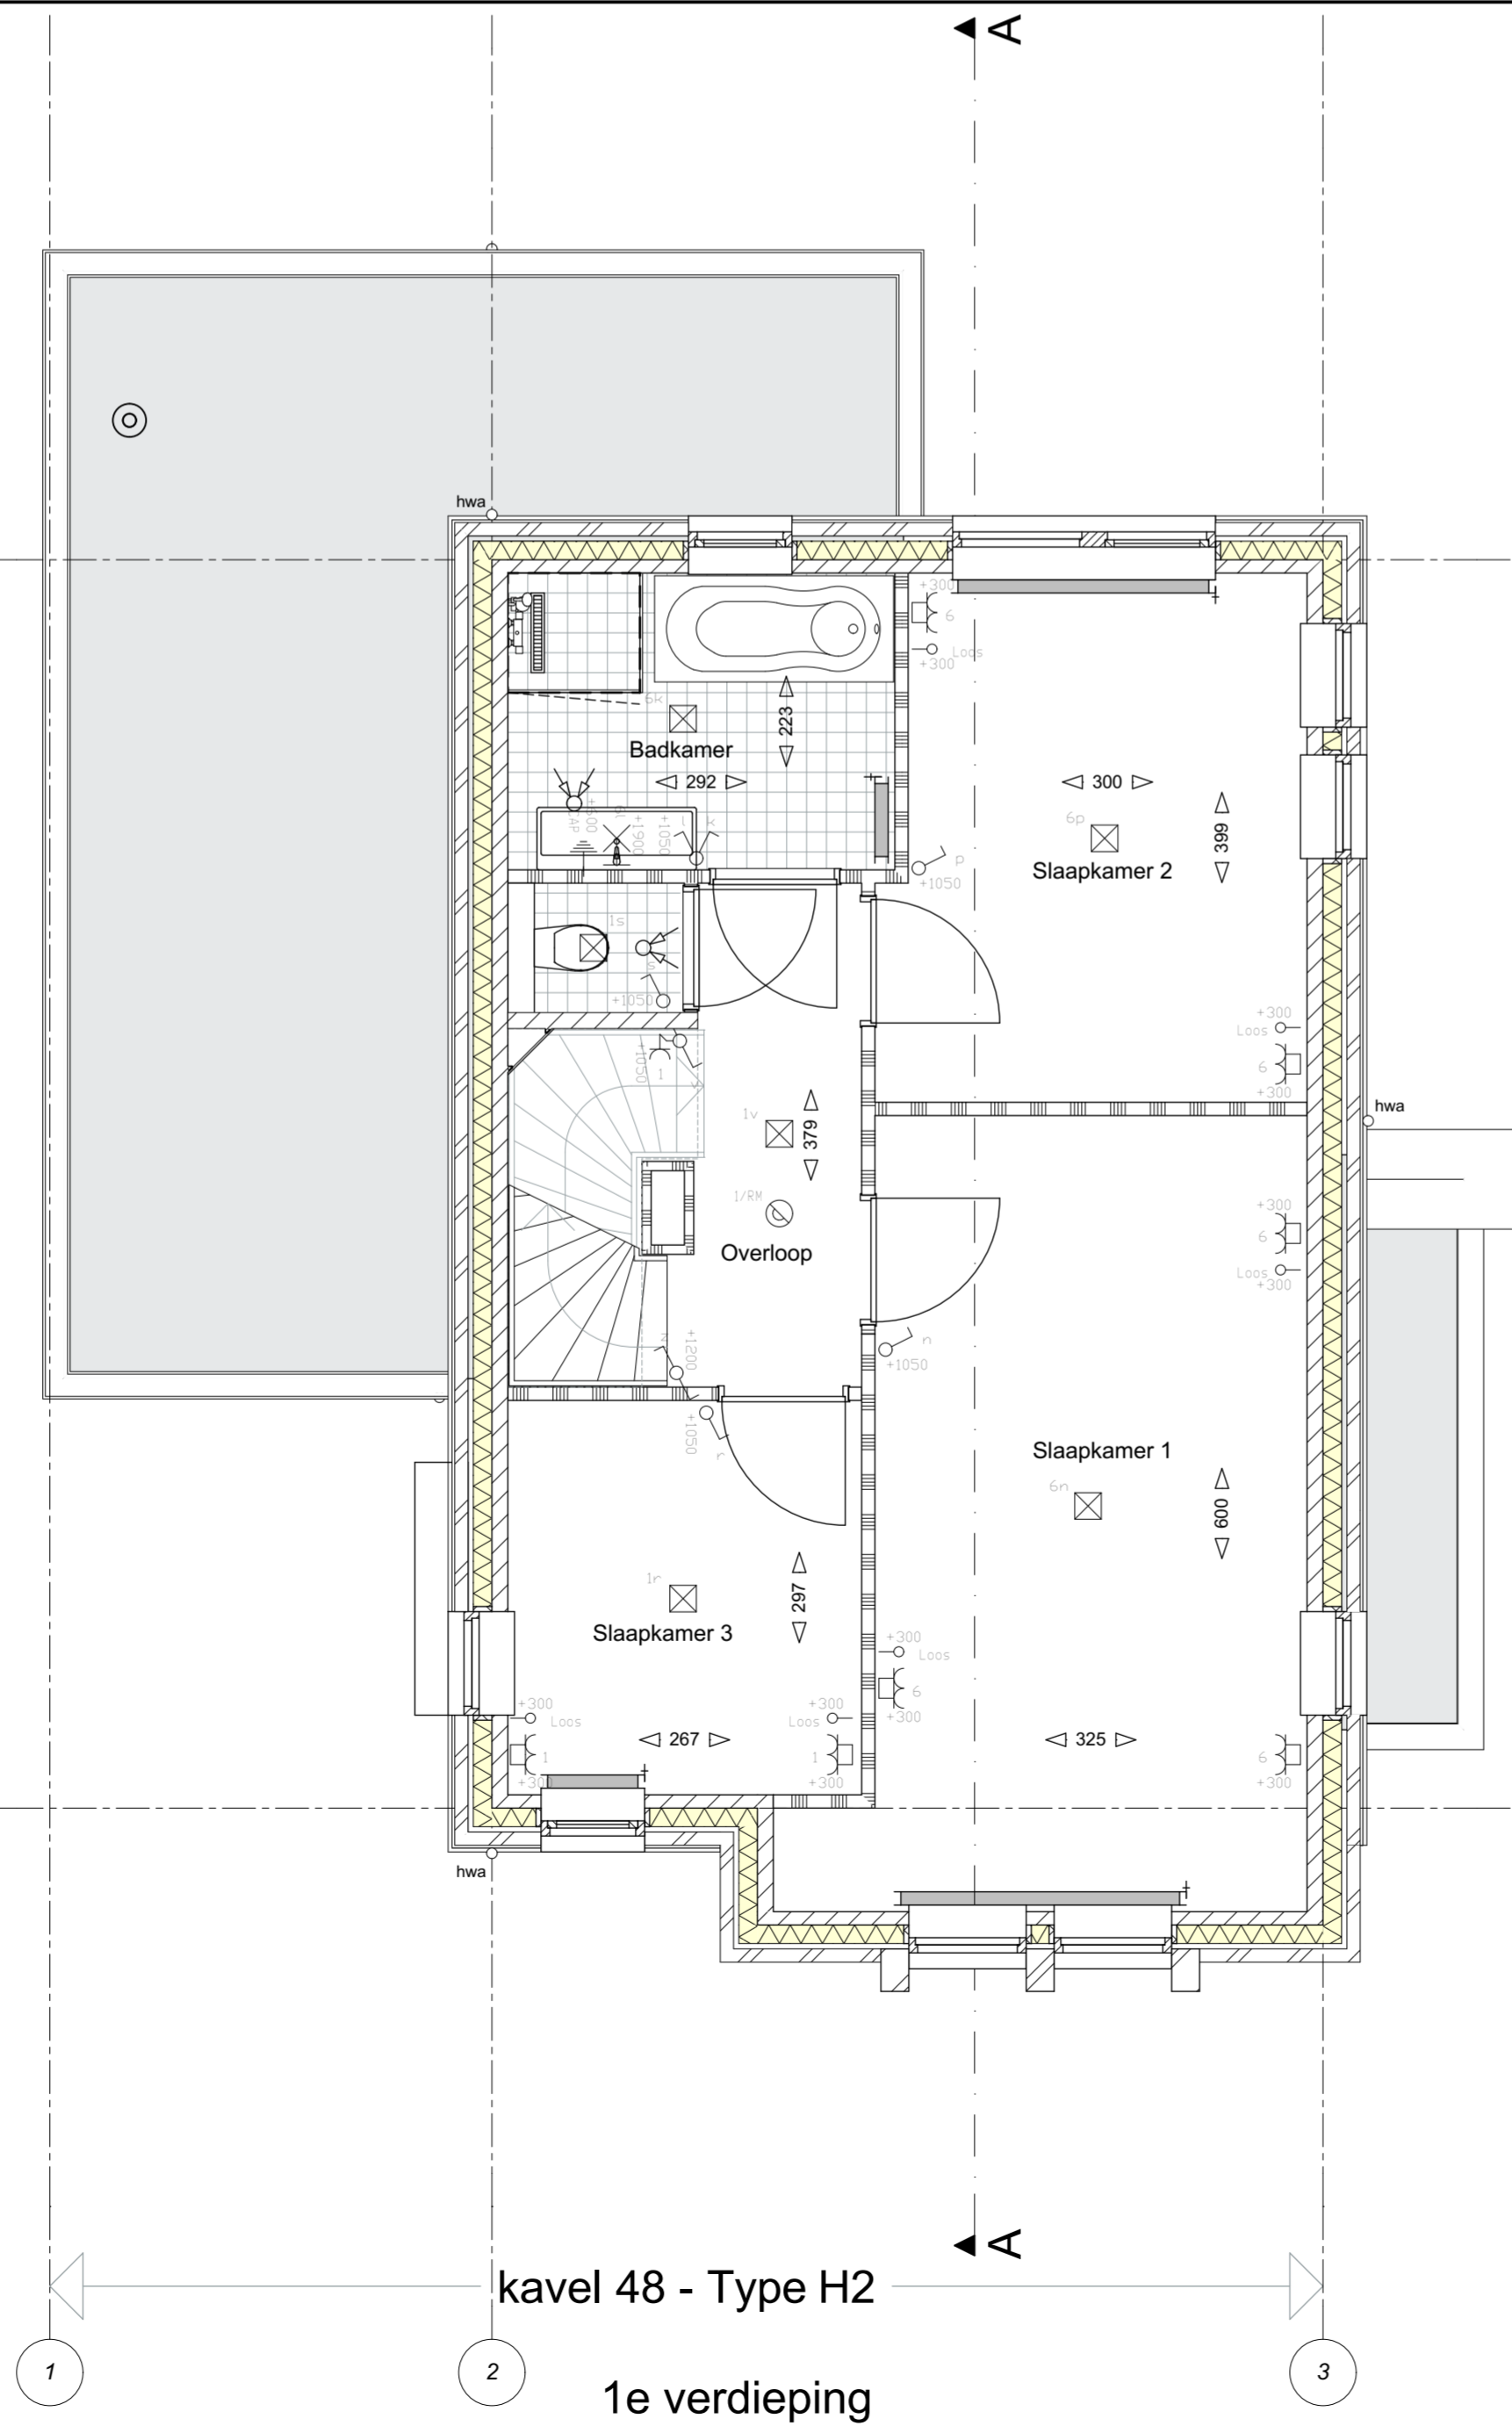

kavel 48 - Type H2

1e verdieping

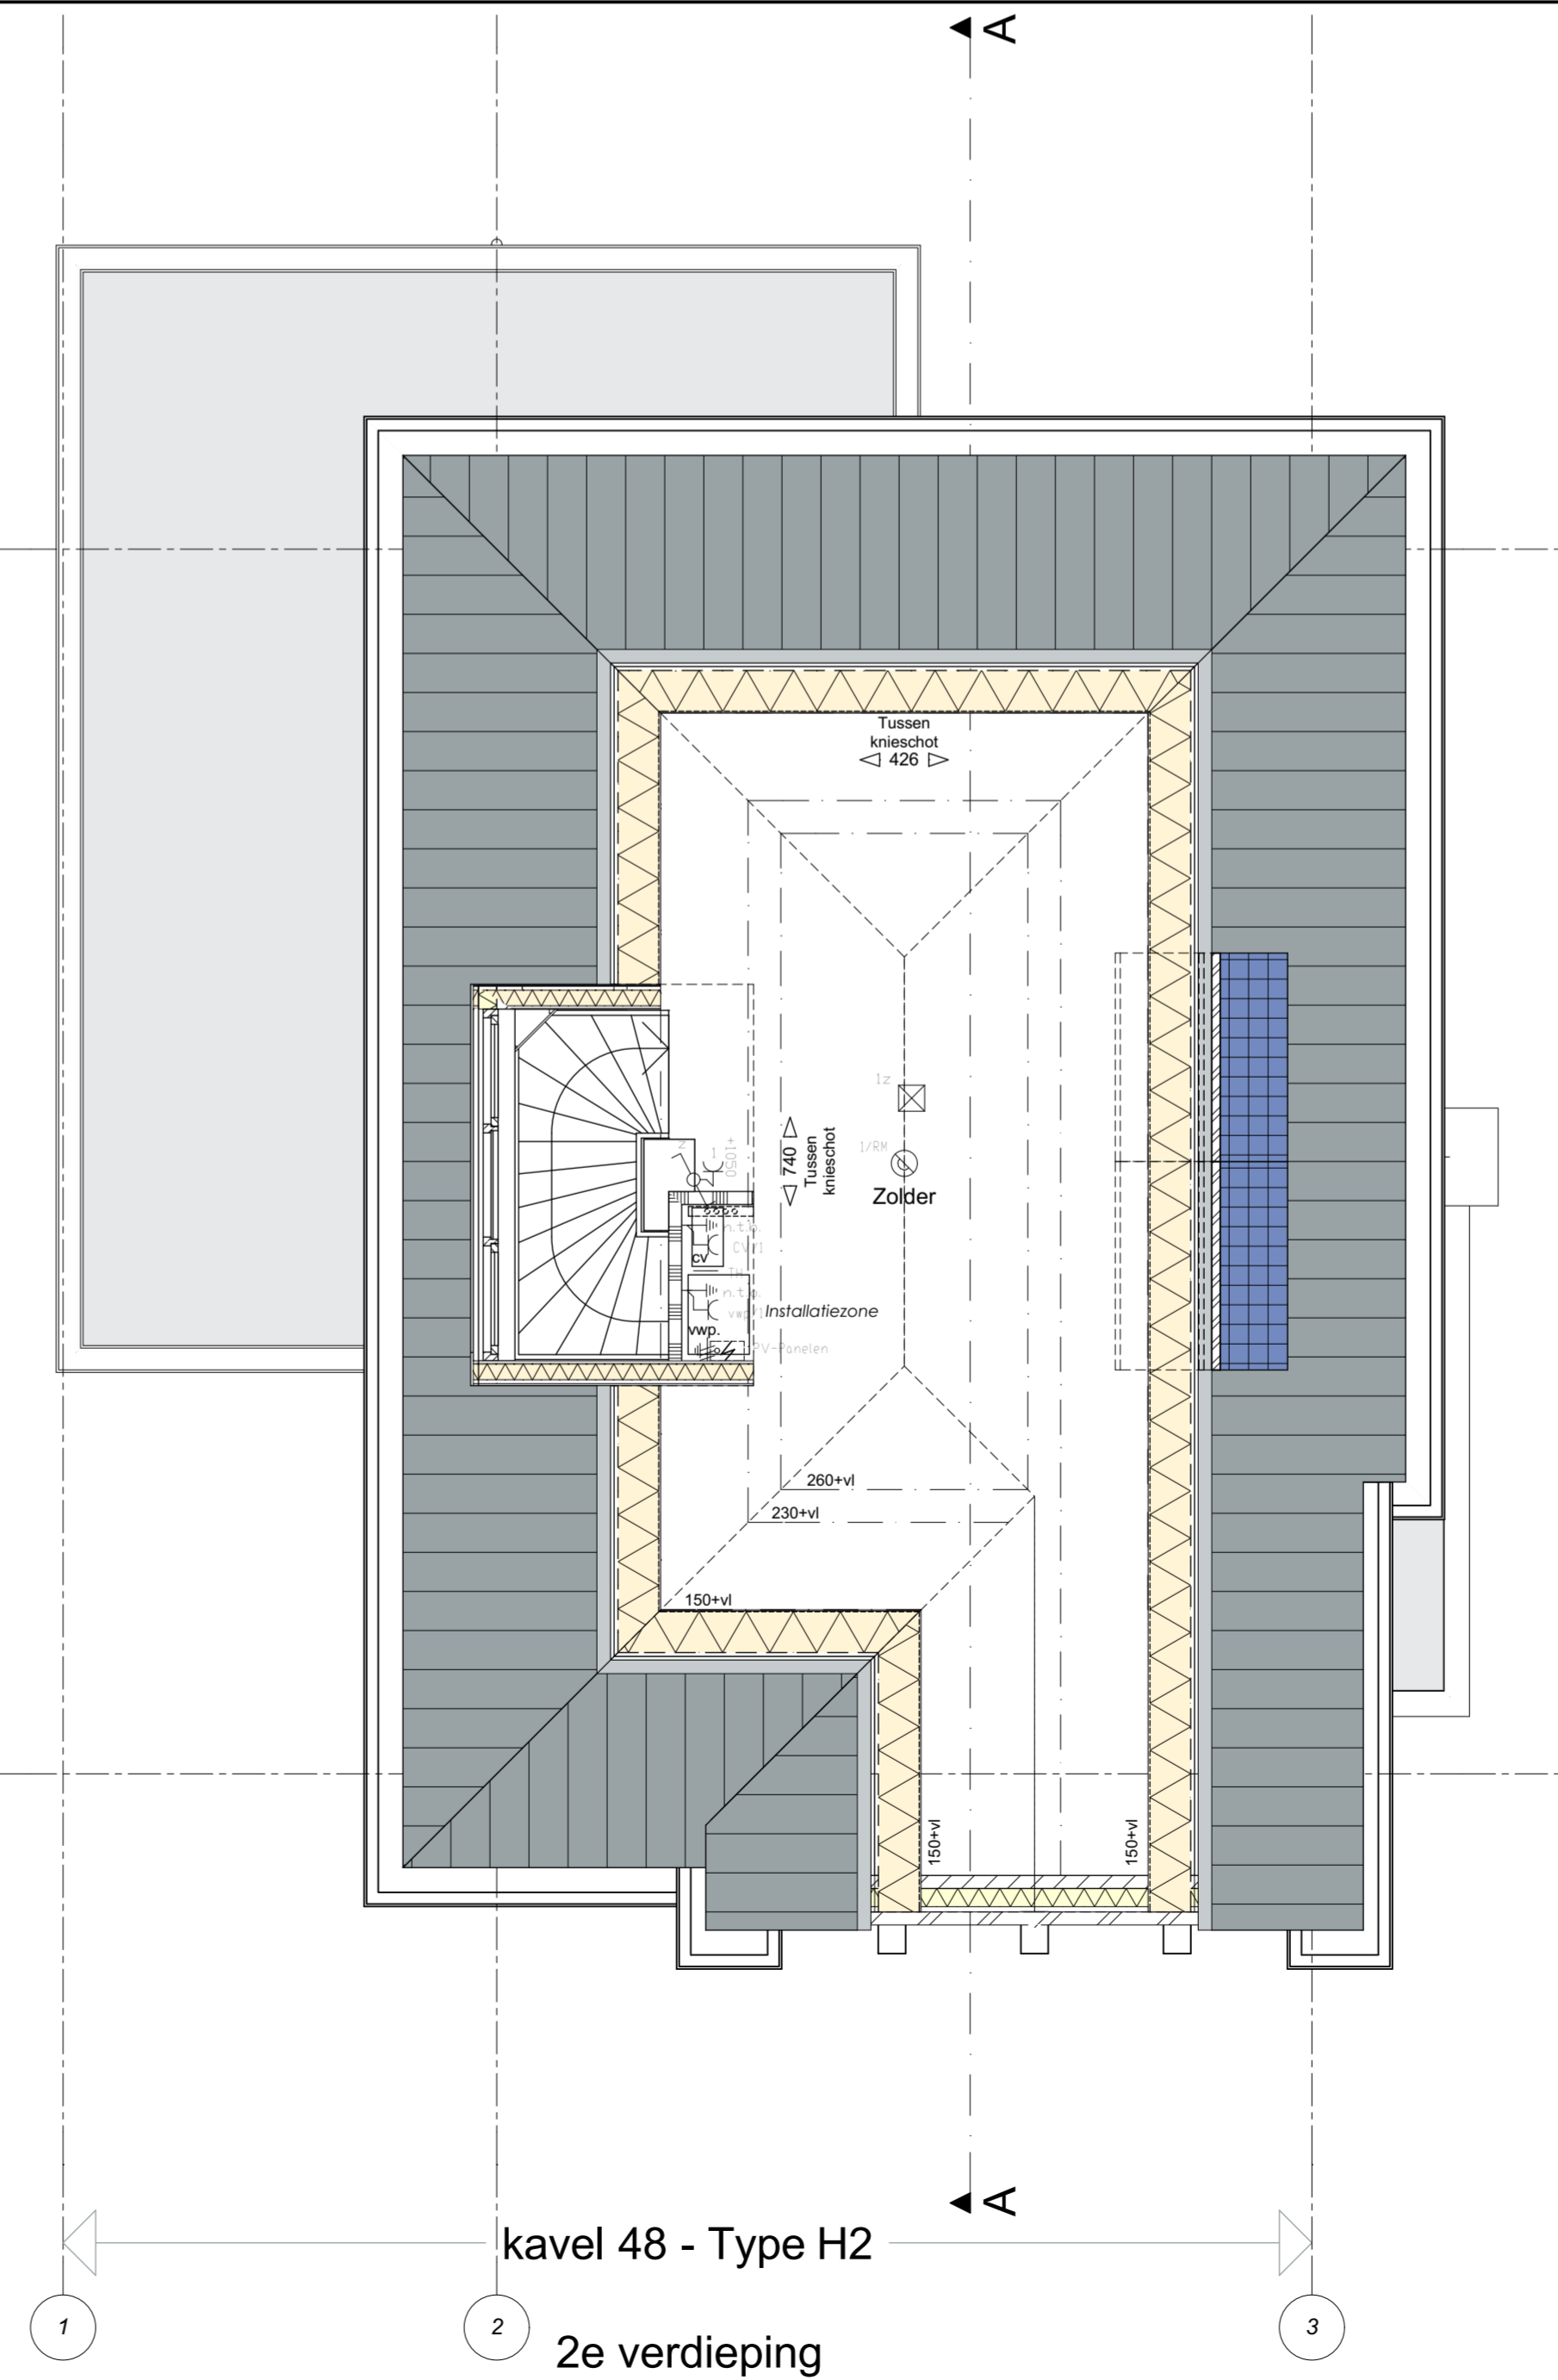

kavel 48 - Type H2

2e verdieping

Bouwkundig

	100-180-100/120 gevelsteen-spoor-isolatie kalkzandsteen		cv centrale verwarmings unit
	100mm schoon metaalwerk		vwp Ventilatie warmtepomp
	100/120mm kalkzandsteen		mv unit
	70/100mm gasbeton scheidingwand		radiator
	tegelwerk vloer		ceilingplaat wasmachine en wasdroger

Installaties

ROOKGASAFVOER + BELUCHTING
ontuchtig/beluchting afdeling volgens NEN 2757
volgens capaciteitsberekening en tekening(en) installateur

RIJLING
samenstelling conform NEN 3216 en NPR 3216
volgens capaciteitsberekening en tekening(en) installateur
aan te sluiten op uitlopers van het gemeenteroof volgens plaatselijk voorschriften

VENTILATIE
mechanisch afvoersysteem en natuurlijk toevoer conform NEN 1087 en NPR 1088
volgens capaciteitsberekening en tekening(en) installateur

	cv centrale verwarmings unit
	vwp Ventilatie warmtepomp
	mv unit
	radiator
	ceilingplaat wasmachine en wasdroger
	omvormer
	ventilatie rooster
	mv afzuigpunt
	v ventilatie rooster
	verdeler
	hottel water afvoer
	wdbto 60min.
	Buitenkraan + schroefput

Renooi: Afkorting

KK	Koelkast
B	Boller
VW	Vochtwasser
KP	Kookplaat
Atz	Atzigkap
CV	CV/Ketel
MV	Mechanische ventilatie
TH	Thermostaat
WM	Wasmachine
WD	Wasdroger

Renooi: Installatie

	Wasschekleef
	Enkelpolige Schakelaar
	Serie Schakelaar
	Schakelaar gecombineerd met WCD (2 inbouwdozen)
	Enkele wandcontactdoos
	Dubbele wandcontactdoos (duoadoos)
	Perilex wandcontactdoos
	Inbouwdoos met 230V asp - mechanische ventilatie
	Bedrade thermostaat leiding (40.8)
	Telefoon aansluiting
	Centrale antenne installatie aansluiting
	Loze leiding t.b.v. Telefoon / Centrale antenne / Data
	Centrale oordpunt backdoor met: -Aardst. - Waterleiding, - Verwarming
	Beldrukker
	Zoemer
	Wand lichtpunt
	Plafond lichtpunt
	Roommelder
	Verdeelmelching
	Verlichtingsarmatuur
	Gevelarmatuur met schermeschakelaar
	Verlichtingsarmatuur
	Gevelarmatuur
	Inbouwdoos voor pv panelen



VFO

VFO Architects | Urban design by
For architectural design
Interior | product design
Urbanism and planning
Architectural advisory

Werknummer: **2015211.1**
Project: **Fase II, KVL te Oosterwijk, BPD**

Tekeningnummer: VT048
Ondertitel: Kavel 48 - Vrijstaande villa XL

Fase: Verkoop
Status: DEFINITIEF

Schaal: 1:50, 1:100
Opmerking: -

Datum: dinsdag 10 mei 2016

VFO ARCHITECTS | URBAN DESIGN | TEL. (+31) 46 265 37 00
Grote Berg 18C | 5017 UK Breda | IBAN NL71 2383 0209 2 | KvK 27454002 | info@vfo.nl | www.vfo.nl