


- Standaard optielist:** Niet alle opties zijn van toepassing op deze tekening
- dakkapel smal
  - dakkapel breed
  - ingedeelde 2<sup>e</sup> verdieping met 1 extra (slaap)kamer
  - ingedeelde 2e verdieping met 2 extra (slaap)kamers + techniek/bergruimte
  - uitbreiding woonkamer over volle breedte, 120 cm.
  - uitbreiding woonkamer over volle breedte, 240 cm.
  - uitbreiding woonkamer, achtergevel gelijk over volle breedte
  - bijkeuken, aangebouwd
  - berging opgesplitst naar berging en speelkamer
  - berging opgesplitst naar berging en tuinkamer
  - extra tuinkamer, berging opgesplitst naar berging en bijkeuken
  - berging verleggen met 240 cm.
  - variant 1e verdieping
  - toilet op badkamer
  - bad in plaats van douche
  - woodranger
  - woonkamer wisselen met keuken
  - gangskanteldeur vervangen door pui met deur
  - schuifpui
  - dubbele openslaande deuren

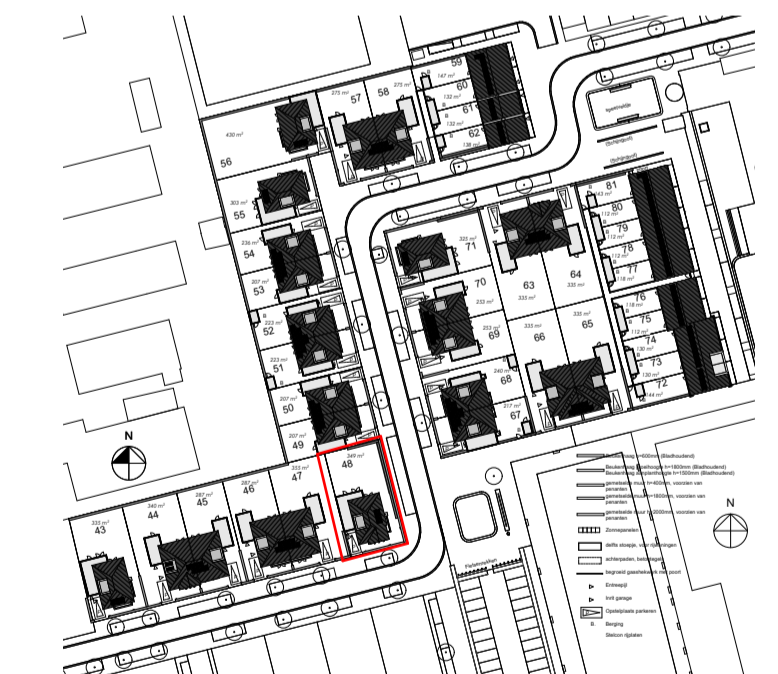

**VFO**  
 VFO Architects | Urban design bv  
 For architectural design  
 Interior | product design  
 Urbanism and planning  
 Architectural advisory

Werknummer: **2015211.1**  
 Project: **Fase II, KVL te Oosterwijk, BPD**

Takennummer: VT0480  
 Onderdeel: Kavel 48 - Vrijstaande villa XL - Optie's  
 Fase: Verkoop  
 Status: DEFINITIEF  
 Schaal: 1:50, 1:100  
 Opmerking: -  
 Datum: dinsdag 10 mei 2016

VFO ARCHITECTS | URBAN DESIGN | TEL: (+31) 40 250 77 00  
 Grote Berg 18C | 3611 XE Breda  
 I BBN N271N2600070912 | KVK 2754002 | info@vfo-arch.nl | www.vfo-arch.nl