

Bouwkundig

	100-100-100 isolatie kalkzandbeton		centrale verwarming unit
	100mm schuim metaalwol		mechanische ventilatie afzuig unit
	100/120mm kalkzandbeton		riv unit
	70/100mm gipssten schietdopgewand		radiator
	tegelwerk vloer		opgevoerde veranda op aanblijver
			ventilatie rooster
			vloerplaat

Installaties

ISOVERHOORAFKORTINGEN - REELICHTING
 ontvanger/afzender van draadloos signaal NEN 2127
 volgens opgegeven bereik en frequentie

ROOLREGEN
 binnenbrenging volgens NEN 3211 en NEN 3212
 volgens opgegeven bereik en frequentie installateur
 en te gebruiken voor afzetten van het gemeentecorridor volgens plaatselijk voorschrift


VENTILATIE
 mechanische afzuigventilatie en natuurlijke keuzer volgens NEN 1007 en NEN 1008
 volgens opgegeven bereik en frequentie installateur

Renvooi: Afkortingen


K	Koudeketel
B	Bodem
VW	Wandwaaier
KP	Kookplaat
AK	Atappijp
CY	CV Kessel
MV	Mechanische ventilatie
H	Thermohorizont
WM	Wasmachine
WD	Wassijp

Renvooi: Installatie


	Wastwaterkoker
	Enkelede Schakelaar
	Sels Schakelaar
	Schakelaar gecombineerd met WCD (2 Inbouwdoos)
	Inbouw-wandcontactdoos
	Dubbele wandcontactdoos (3 Inbouw)
	Pellex wandcontactdoos
	Inbouwdoos met 230V stop - mechanische ventilatie
	Bedrade thermocoude leiding (H408)
	Teflon aansluiting
	Centrale interne installeer aansluiting
	Leiding (4x) Telefoon/Centrale antenne / Data
	Centrale outside bodem met - Appriet - Waterleiding - Verwarming
	Bekruiser
	Zomer
	Hand schijntuit
	Rookmelder
	Verdelingsring
	Verdelingsarmatuur
	Geveensarmatuur met schermeschakelaar
	Verdelingsarmatuur
	Geveensarmatuur
	Inbouwdoos voor pr panelen

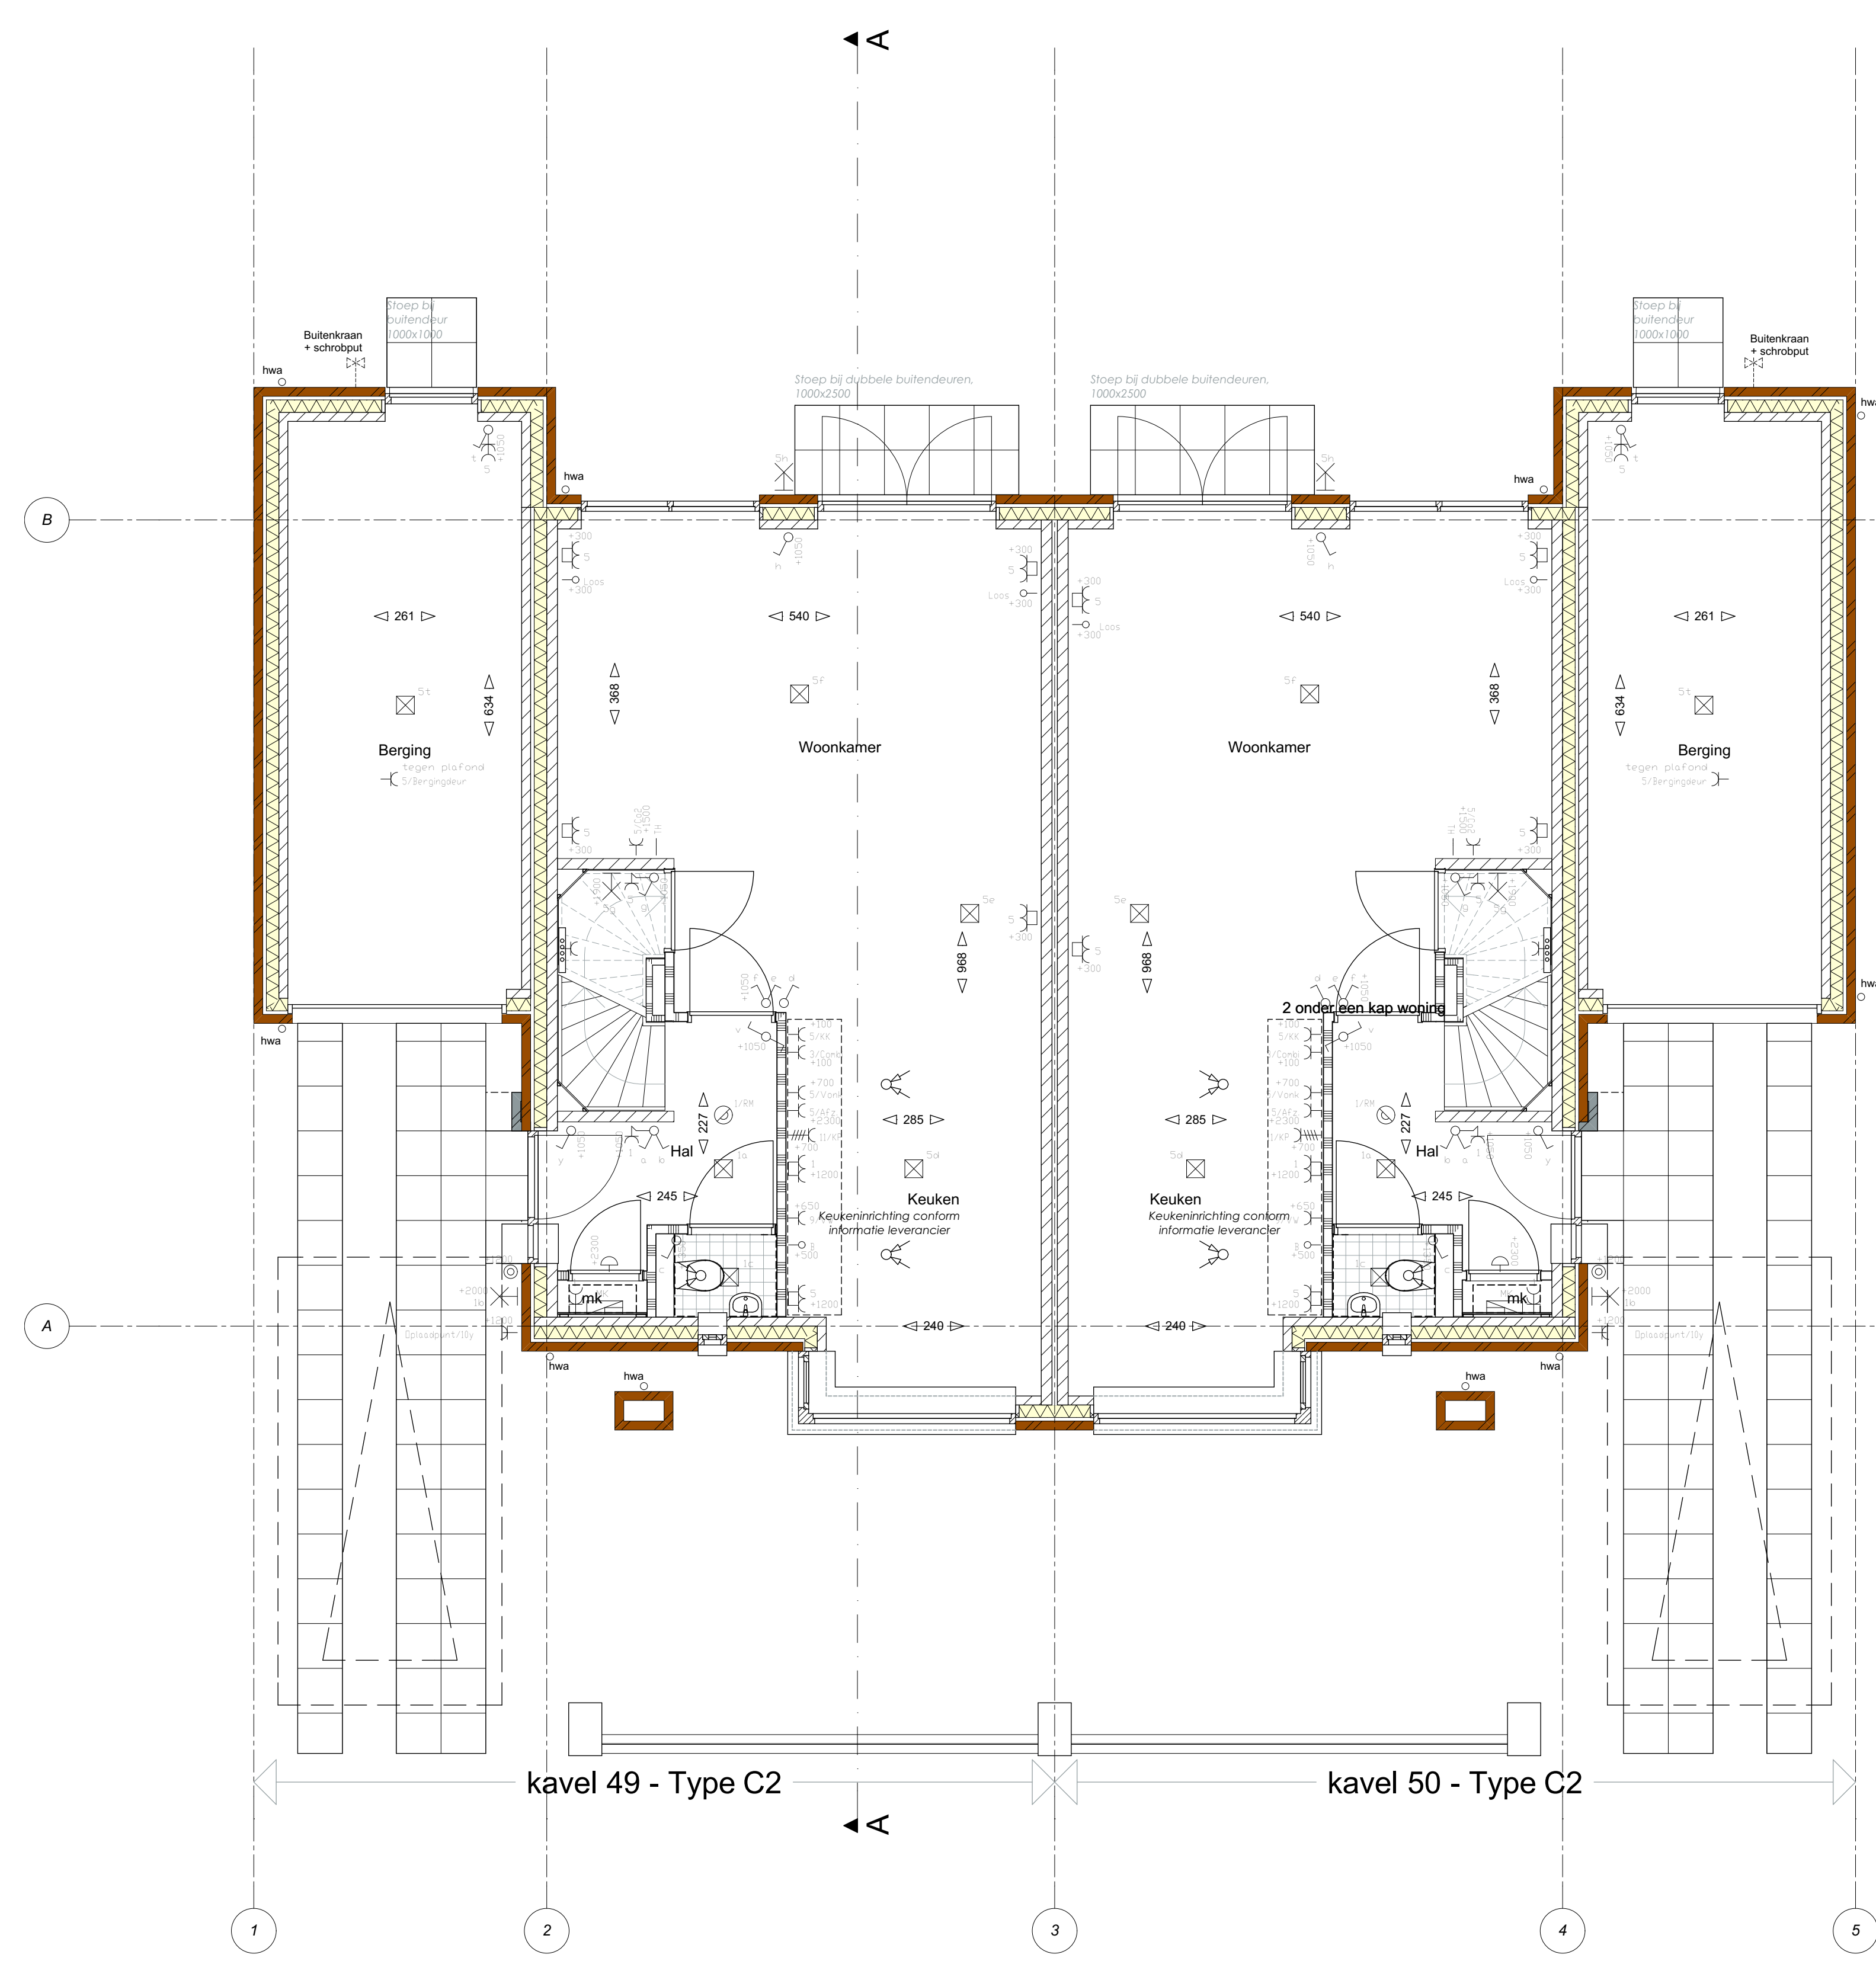

Begane grond

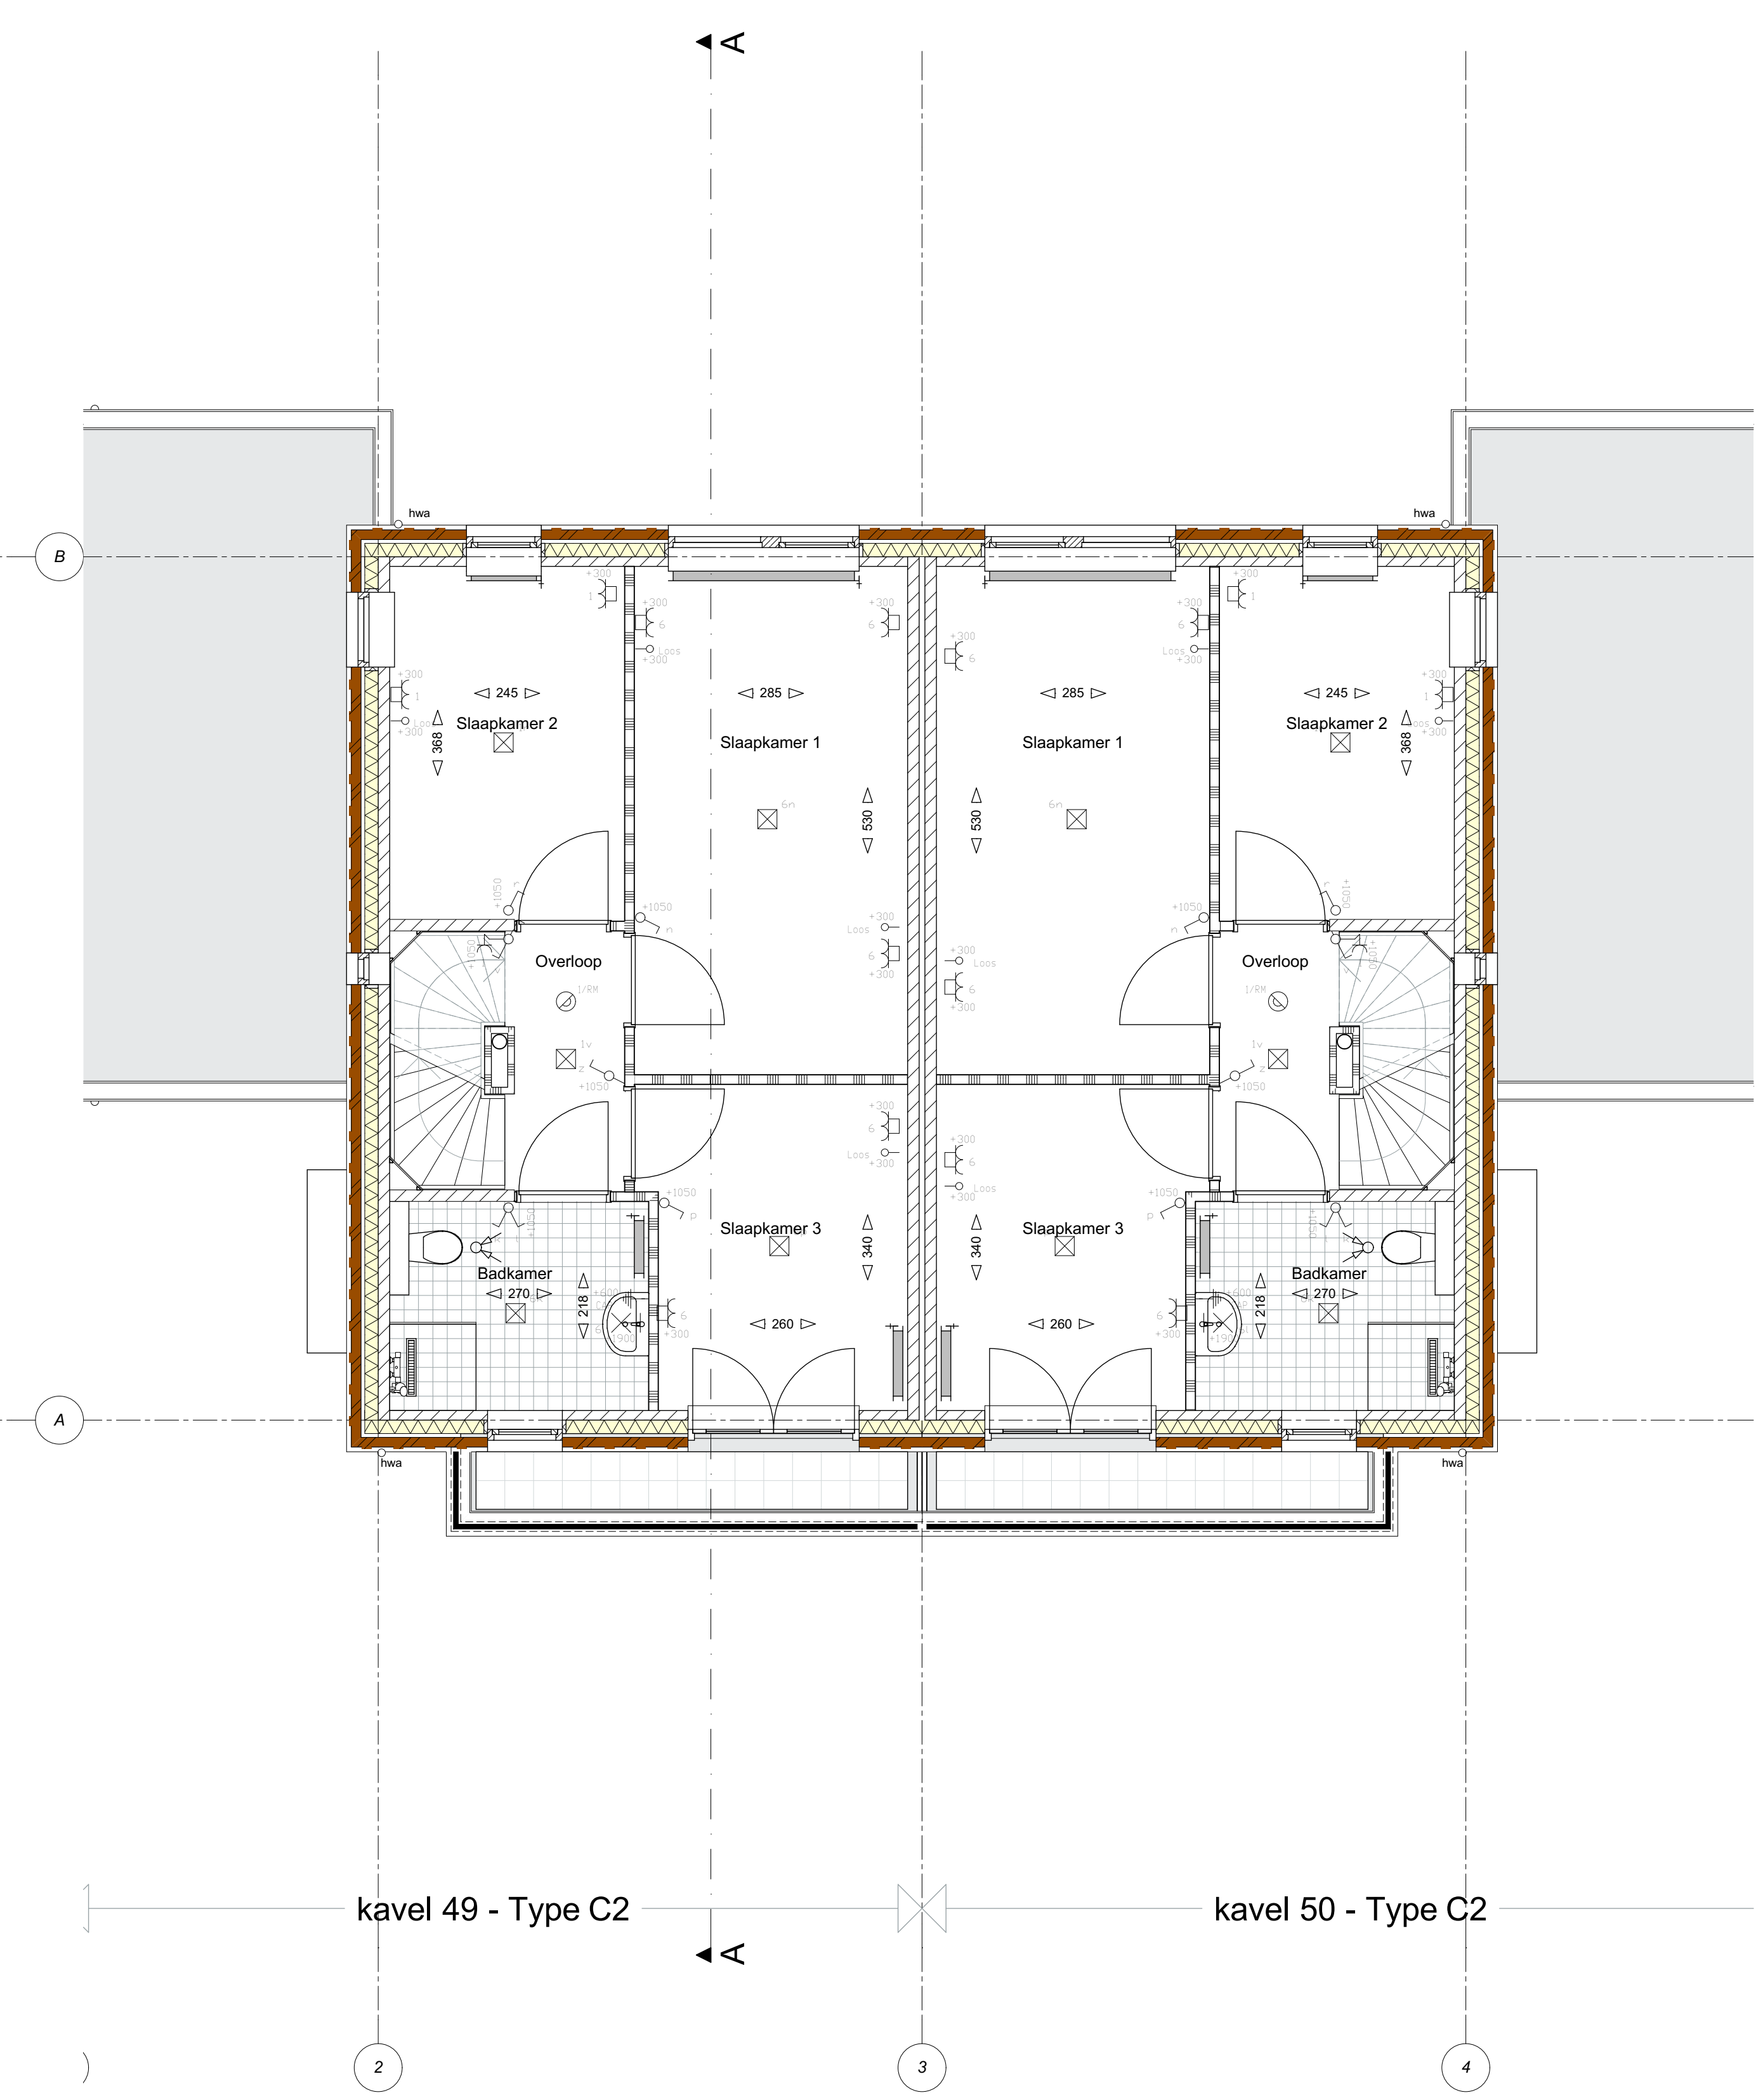

1e verdieping

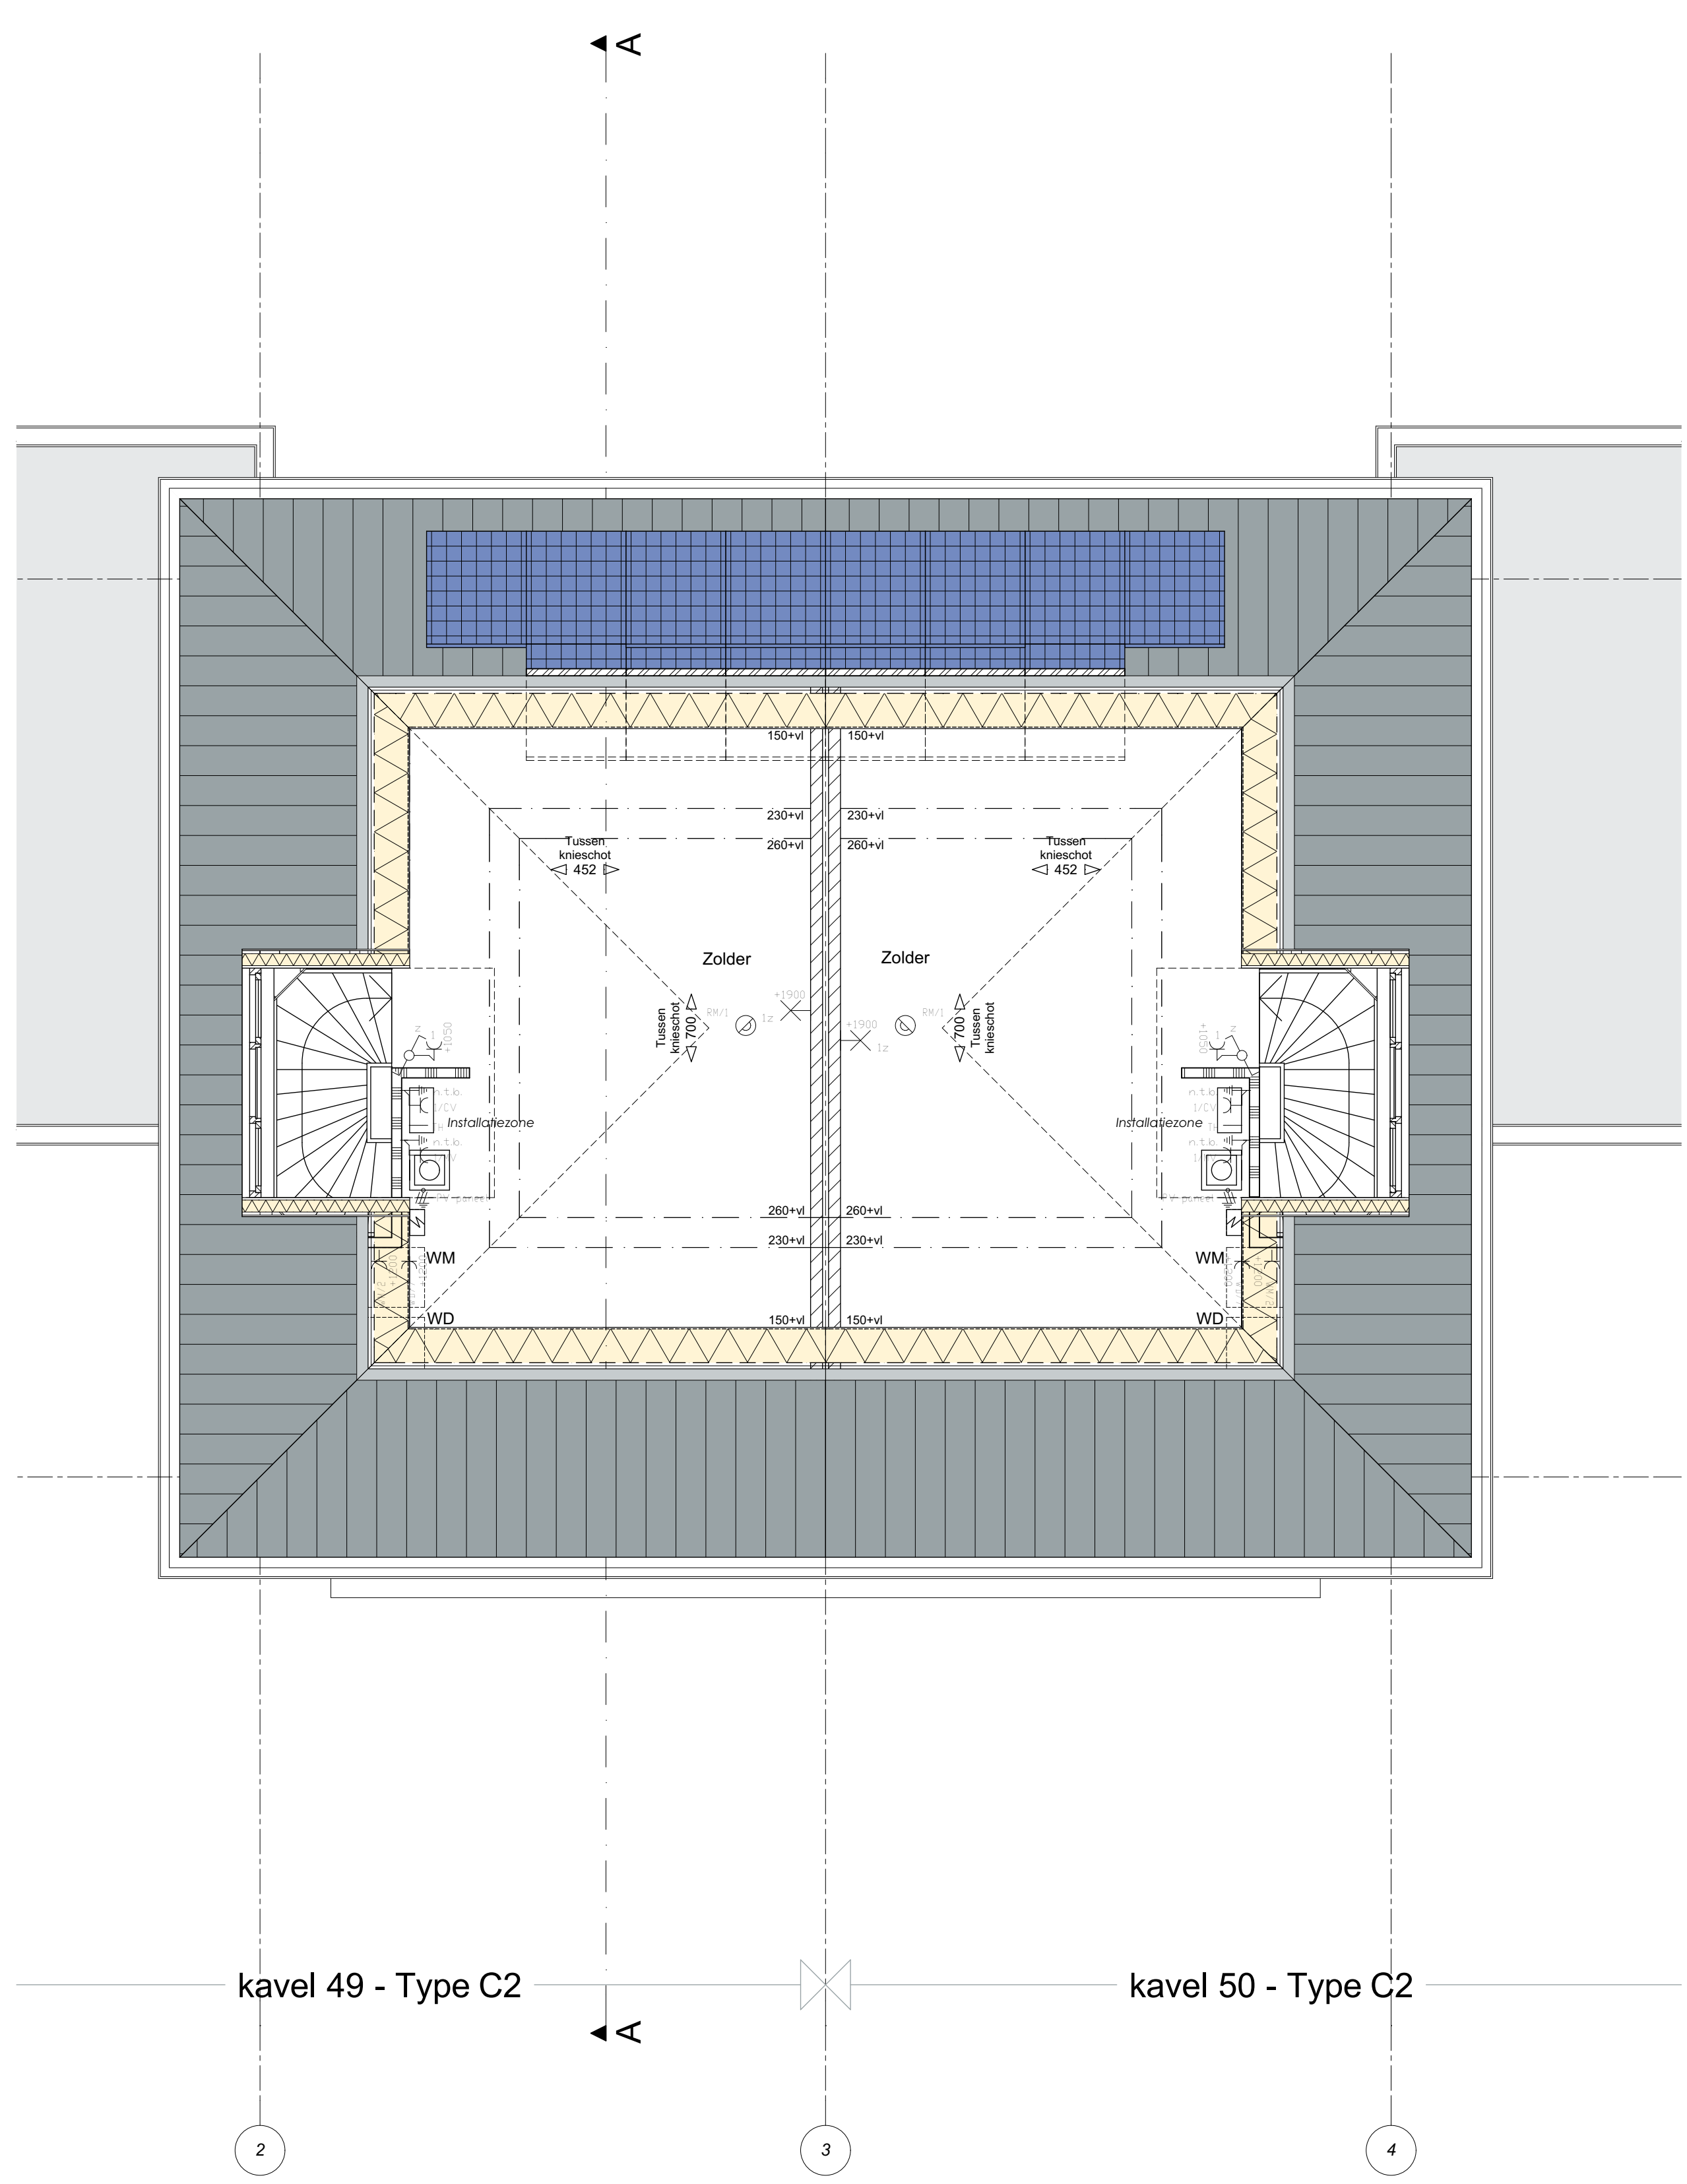

2e verdieping



VFO

VFO Architects | Urban design by
 For architectural design
 Interior | product design
 Urbanism and planning
 Architectural advisory

Werknummer: 2015211.1
 Project: Fase II, KVL te Oosterwijk, BPD

Tekeningnummer:	VT049
Onderdeel:	Kavel 49 & 50 - 2-onder-1-lagigering met garage
Fase:	Vloerplan
Status:	DEFINITIEF
Schaal:	1:100, 1:50
Geometrie:	-
Datum:	dinsdag 10 mei 2016