




Voorgevel

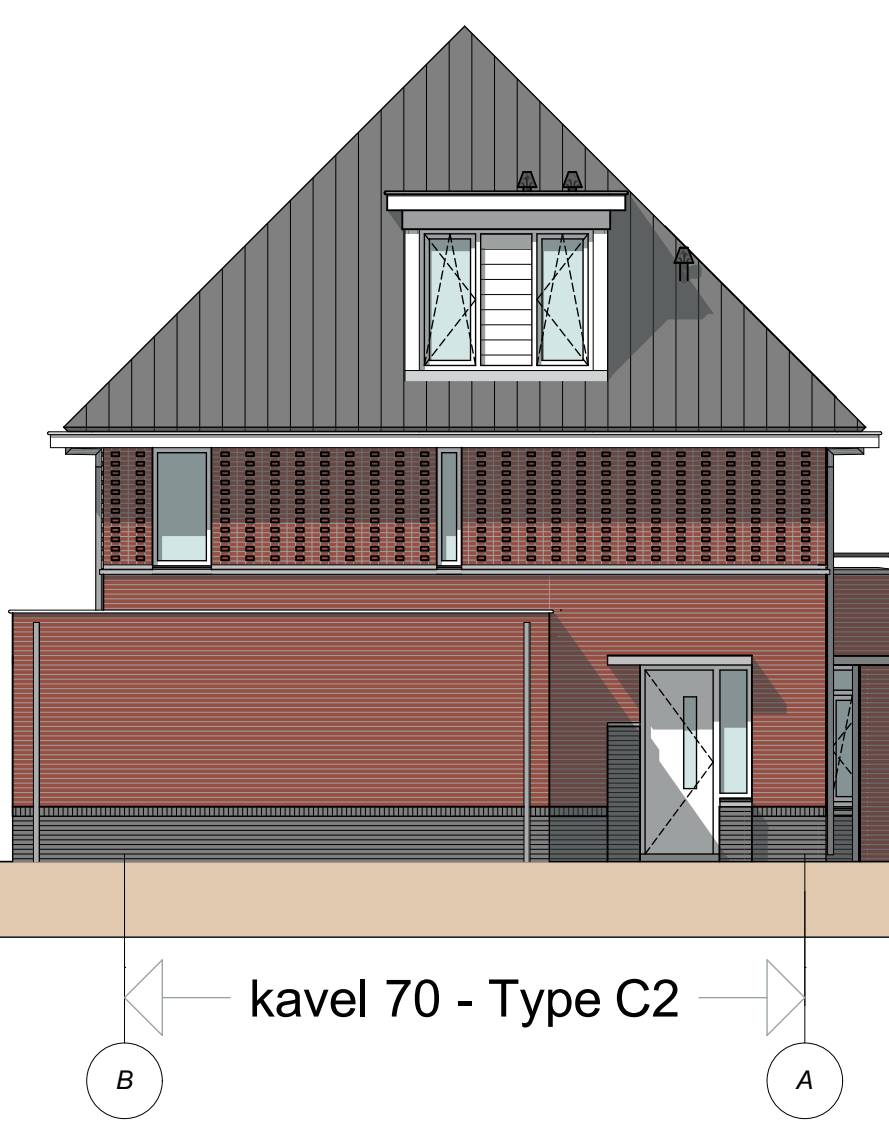


Linkergevel

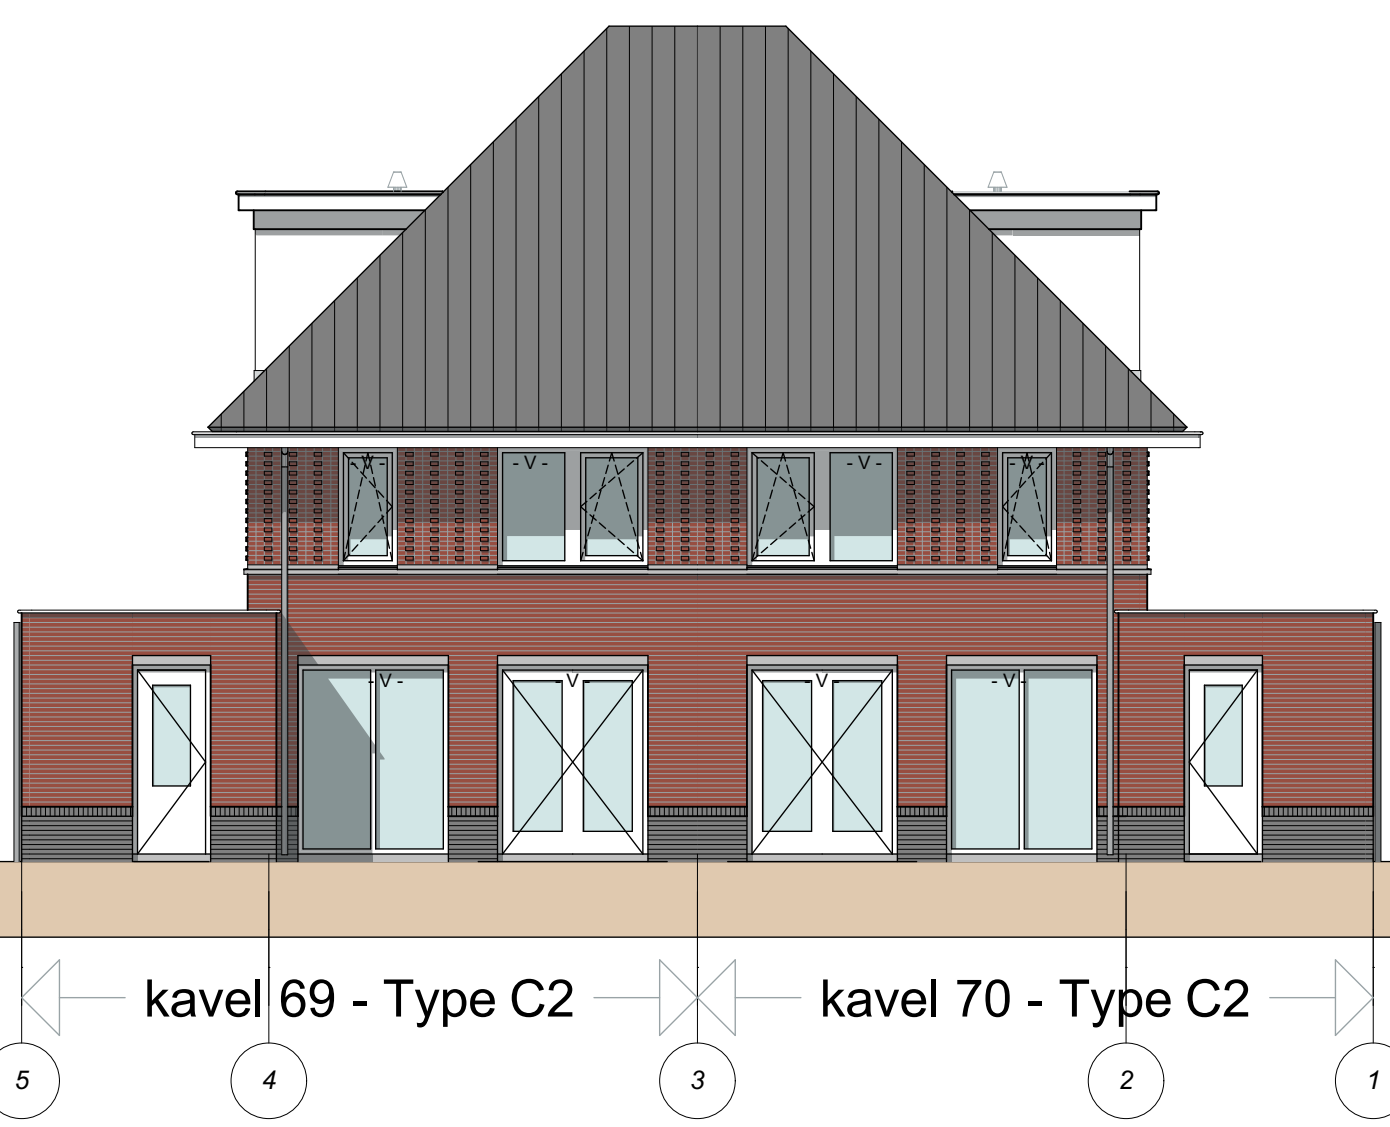

Achtergevel

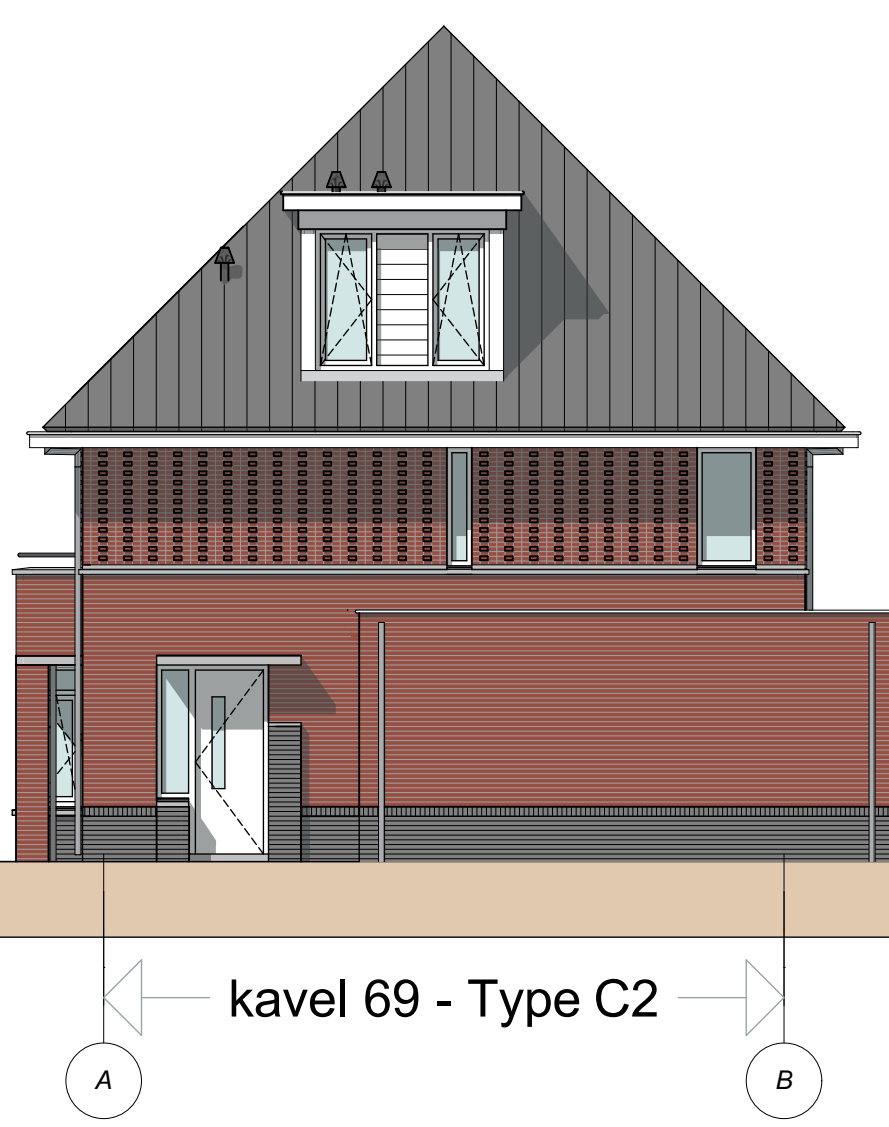

Rechtergevel

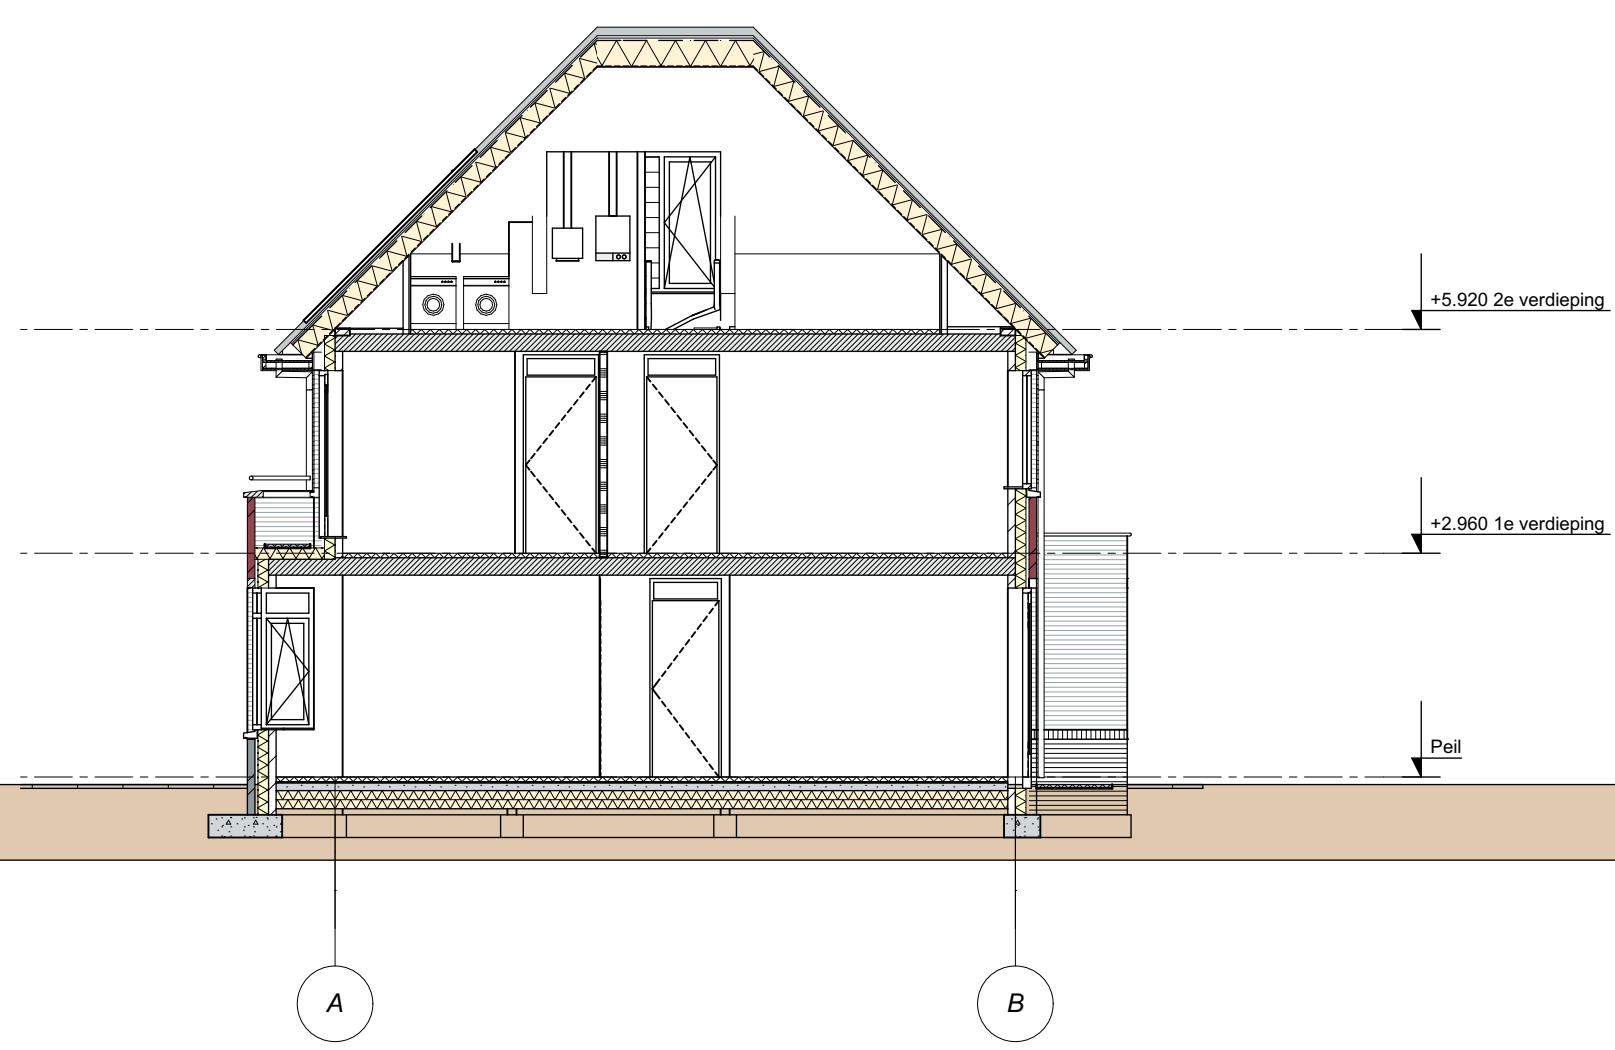

Doorsnede A

**Bouwkundig**

- 100-100-100/120 geventeel-sponwolde kalkzandsteen
- 100mm schuim metaalwolk
- 100/120mm kalkzandsteen
- 70/100mm geventeel schiedekgipswand
- spijlwerk vloer
- centraal verwarming unit
- mechanische ventilatie afzuig unit
- rvv unit
- radiator
- oplossings warmtepomp en aansluiting
- intercom
- ventilatie rooster
- rvv afzuigunit
- ventilatie rooster
- ventilator
- hemel water afvoer
- afvaltoevoer
- Buizenman + schroefput

**Installaties**


- HOOFDOPDRACHTER - REU LICHTING  
 ontvanging/afvoer/verdeling volgens NEN 2127  
 volgens opgaaf/bepalingen en tekening(en) installateur
- ROLESING  
 ontvanging/verdeling volgens NEN 3215 en NEN 3216  
 volgens opgaaf/bepalingen en tekening(en) installateur  
 en tekening(en) aflezen van het gemeentearchief volgens plaatselijk voorschrift(en)
- VENTILATIE  
 mechanische afzuigsystemen en natuurlijke keuzes conform NEN 1087 en NEN 1088  
 volgens opgaaf/bepalingen en tekening(en) installateur

**Renvooi: Afkortingen**


- KE Keukenkast
- B Badkamer
- VM Wasmachine
- KP Kookplaat
- AK Afzuigkap
- CY CV-Kaas
- MV Mechanische ventilatie
- TR Thermoradiator
- WM Wasmachine
- WD Wastafel

**Renvooi: Installatie**


- Wisselcontactkast
- Elektrische Schroefkast
- Sels Schroefkast
- Schroefkast gecombineerd met WC/D (2 inbouwdoos)
- Elektrische wandcontactdoos
- Dubbele wandcontactdoos (3-uitvoers)
- Plekke wandcontactdoos
- Inbouwdoos met 230V stop - mechanische ventilatie
- Bedrade thermocoude leiding (H40B)
- Telefoon aansluiting
- Centrale interne installatie aansluiting
- Leiding (4x) Telefoon/Centrale antenne / Data
- Centrale outside bodemkast met -Apparaat - Waterleiding - Verwarming
- Bekruiser
- Zonneluik
- Handschroefput
- Plafond schroefput
- Rodemeter
- Verdelingskast
- Verdelingskast met afsluitmechaniek
- Verdelingskast met afsluitmechaniek
- Verdelingskast met afsluitmechaniek
- Inbouwdoos voor per paneel

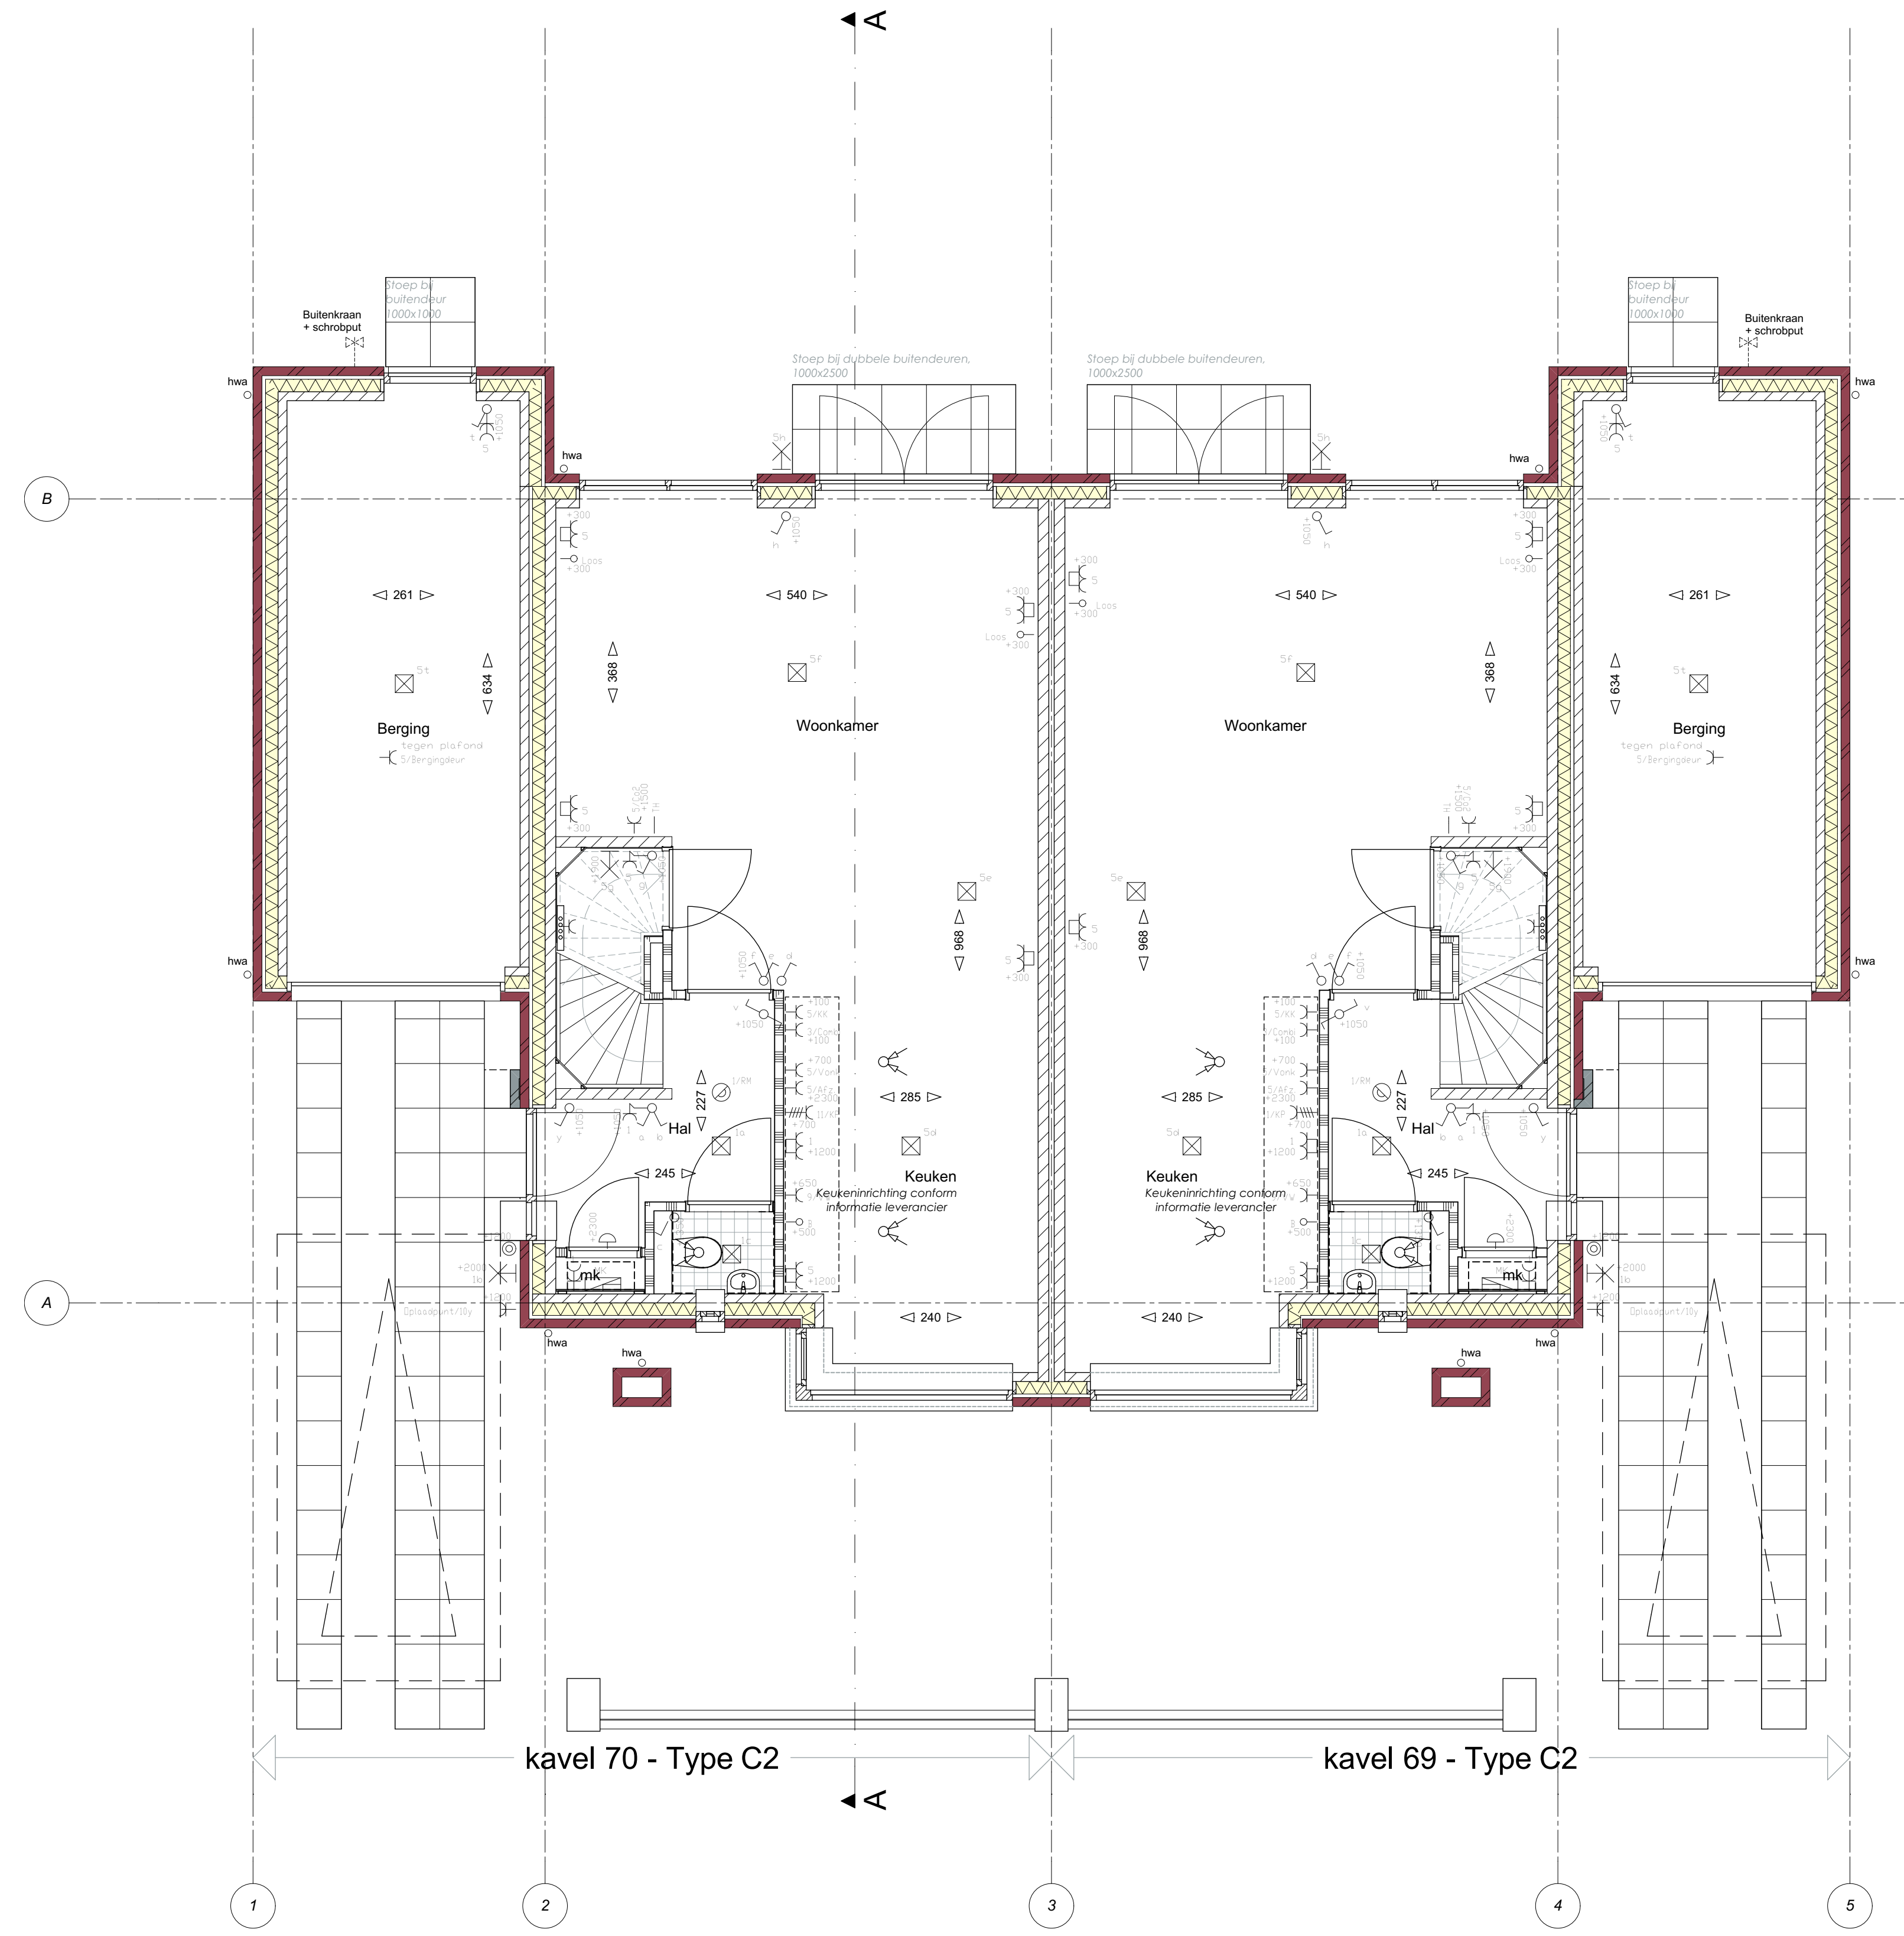


Begane grond

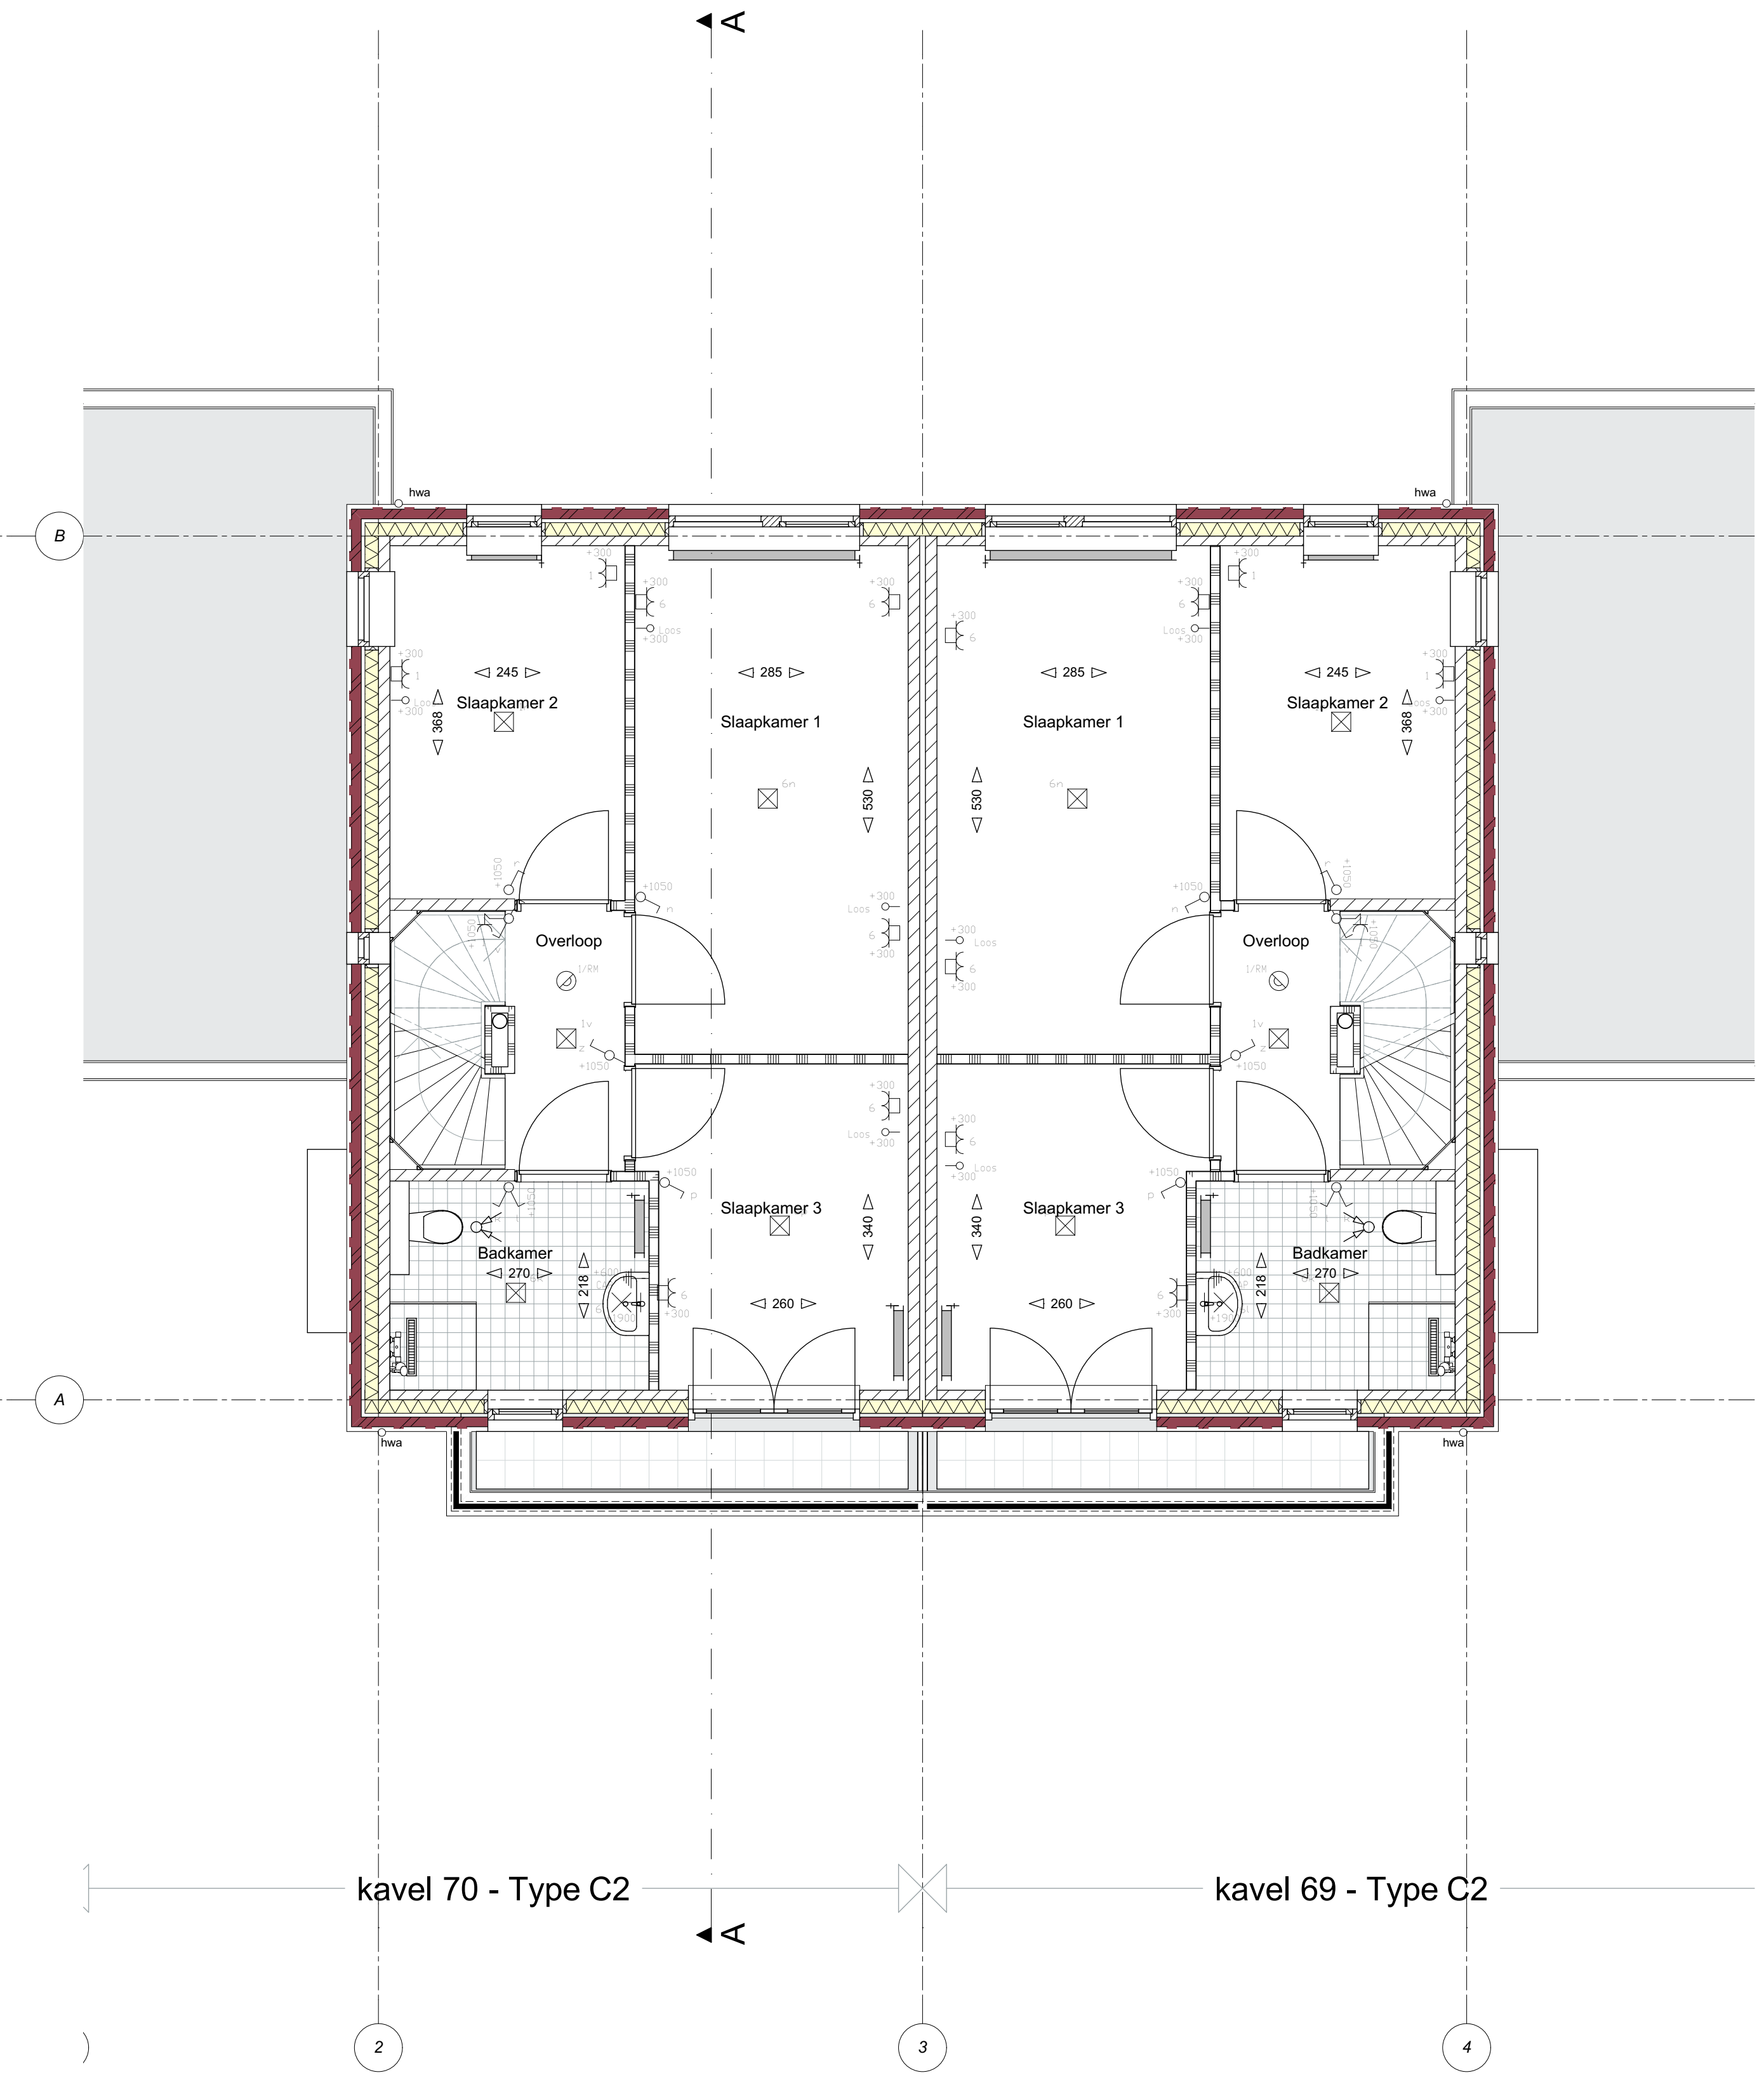

1e verdieping

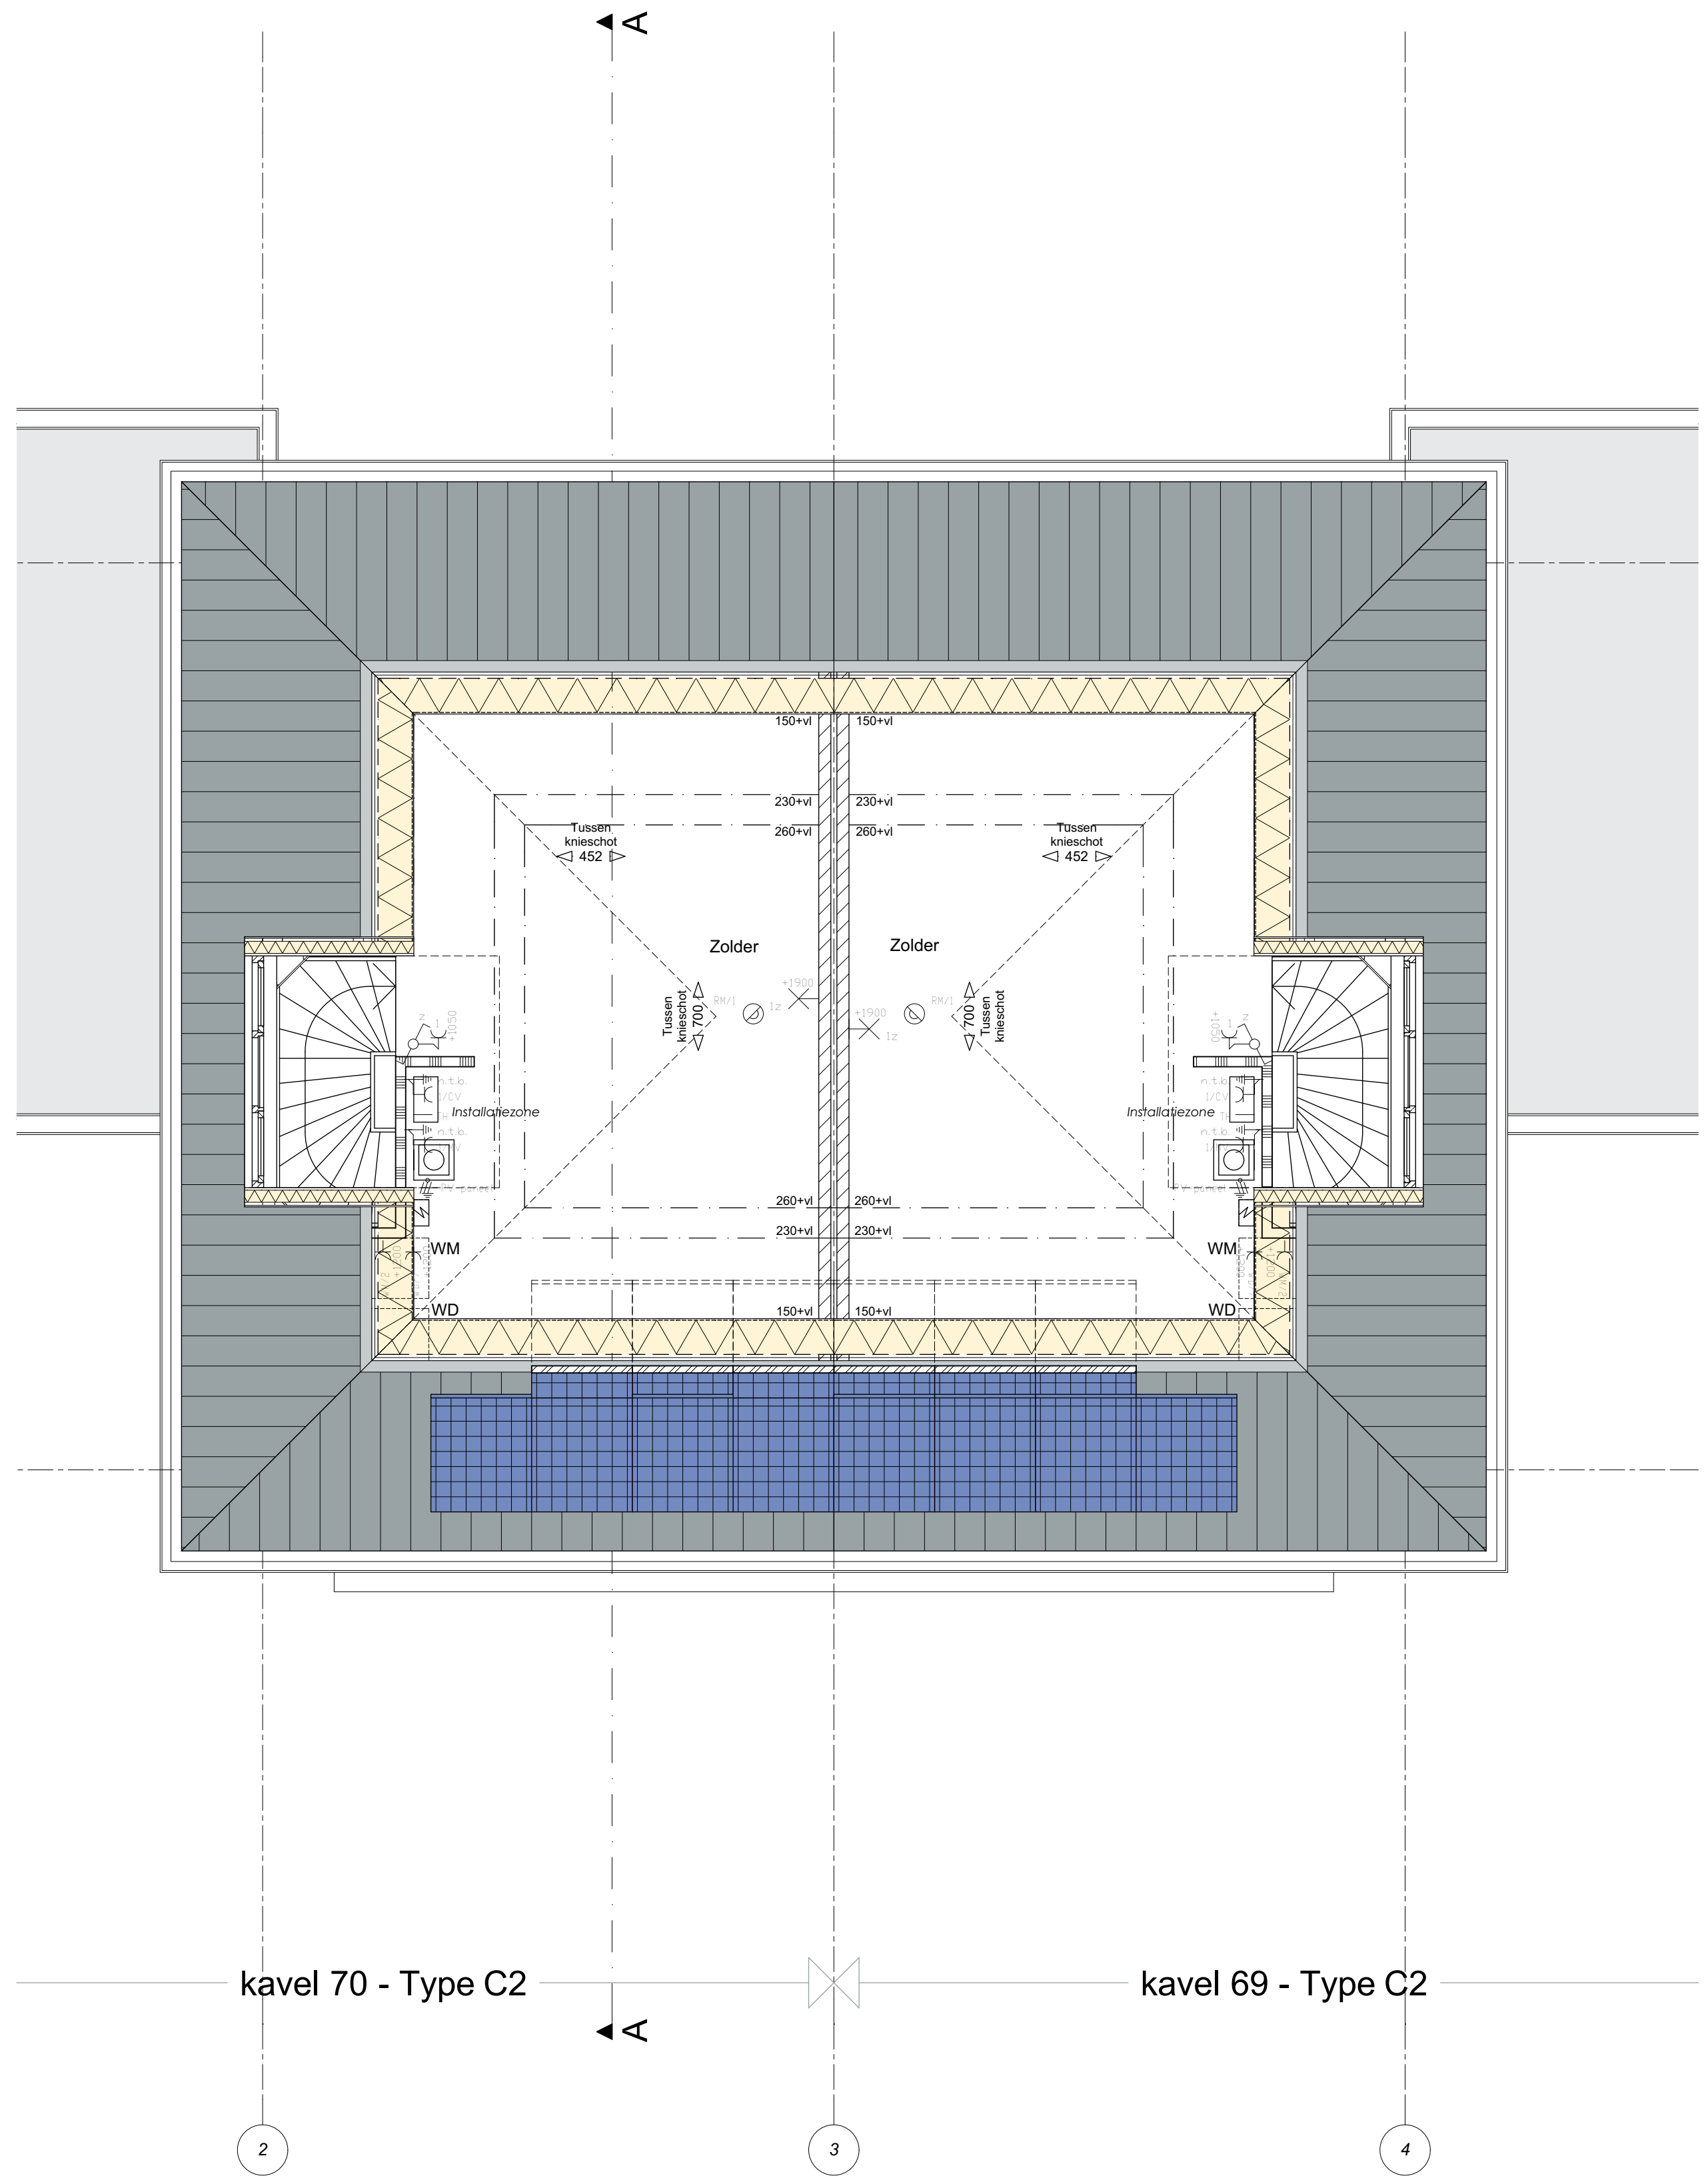

2e verdieping

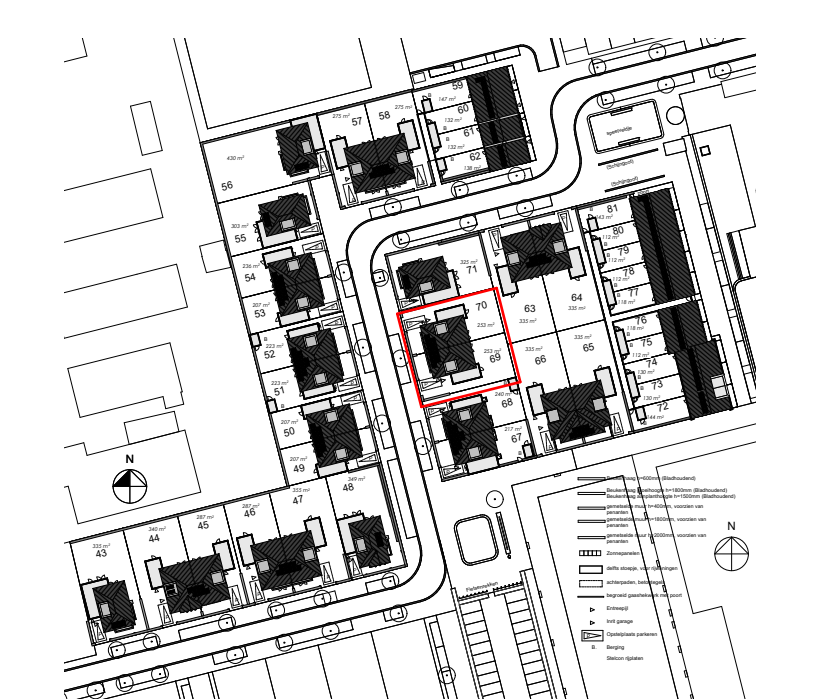

**VFO**  
 VFO Architects | Urban design by

For architectural design  
 Interior | product design  
 Urbanism and planning  
 Architectural advisory

Werknummer: 2015211.1  
 Project: Fase II, KVL te Oosterwijk, BPD

Tekeningnummer: VT069  
 Onderdeel: Kavel 69 & 70 - 2-onder-1-kapwoning met garage  
 Fase: Vloerplan  
 Status: DEFINITIEF  
 Schaal: 1:100, 1:50  
 Geometrie: -  
 Datum: dinsdag 10 mei 2016