




Voorgevel

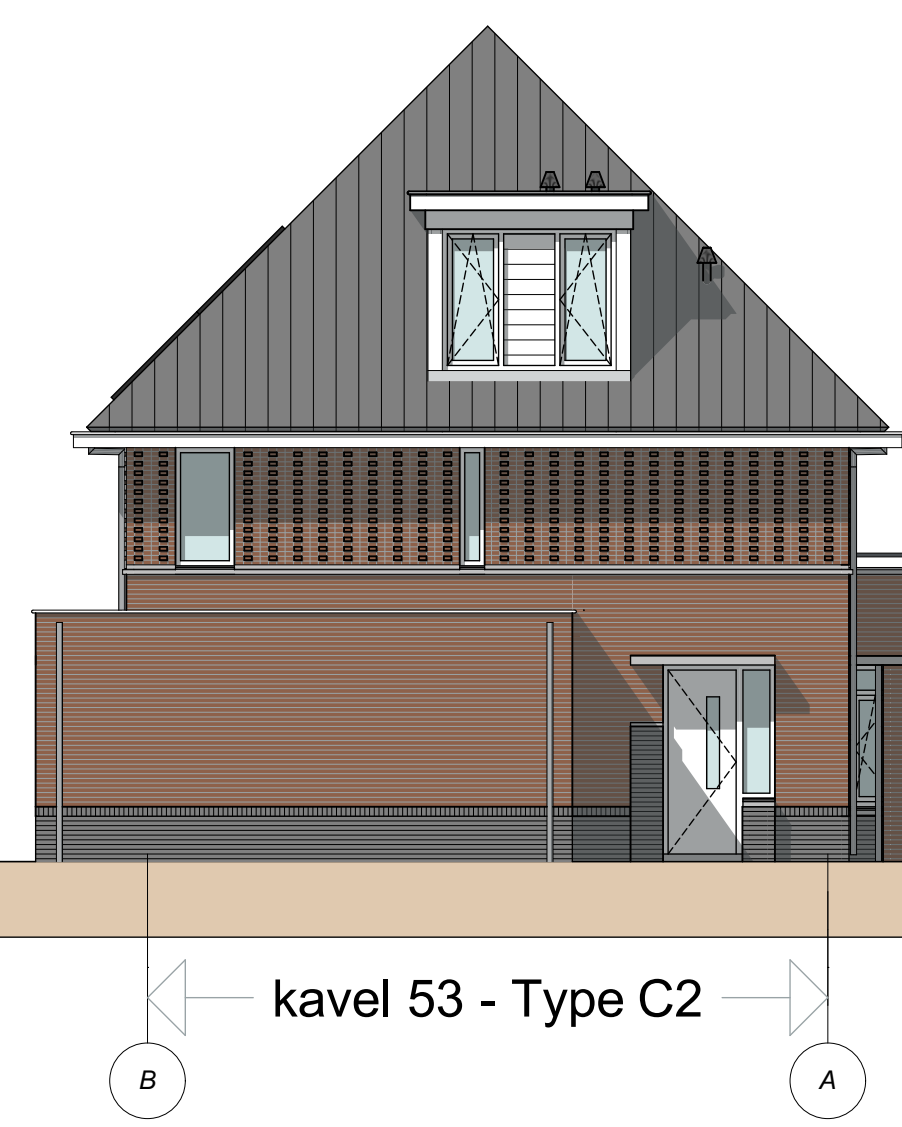


Linkergevel

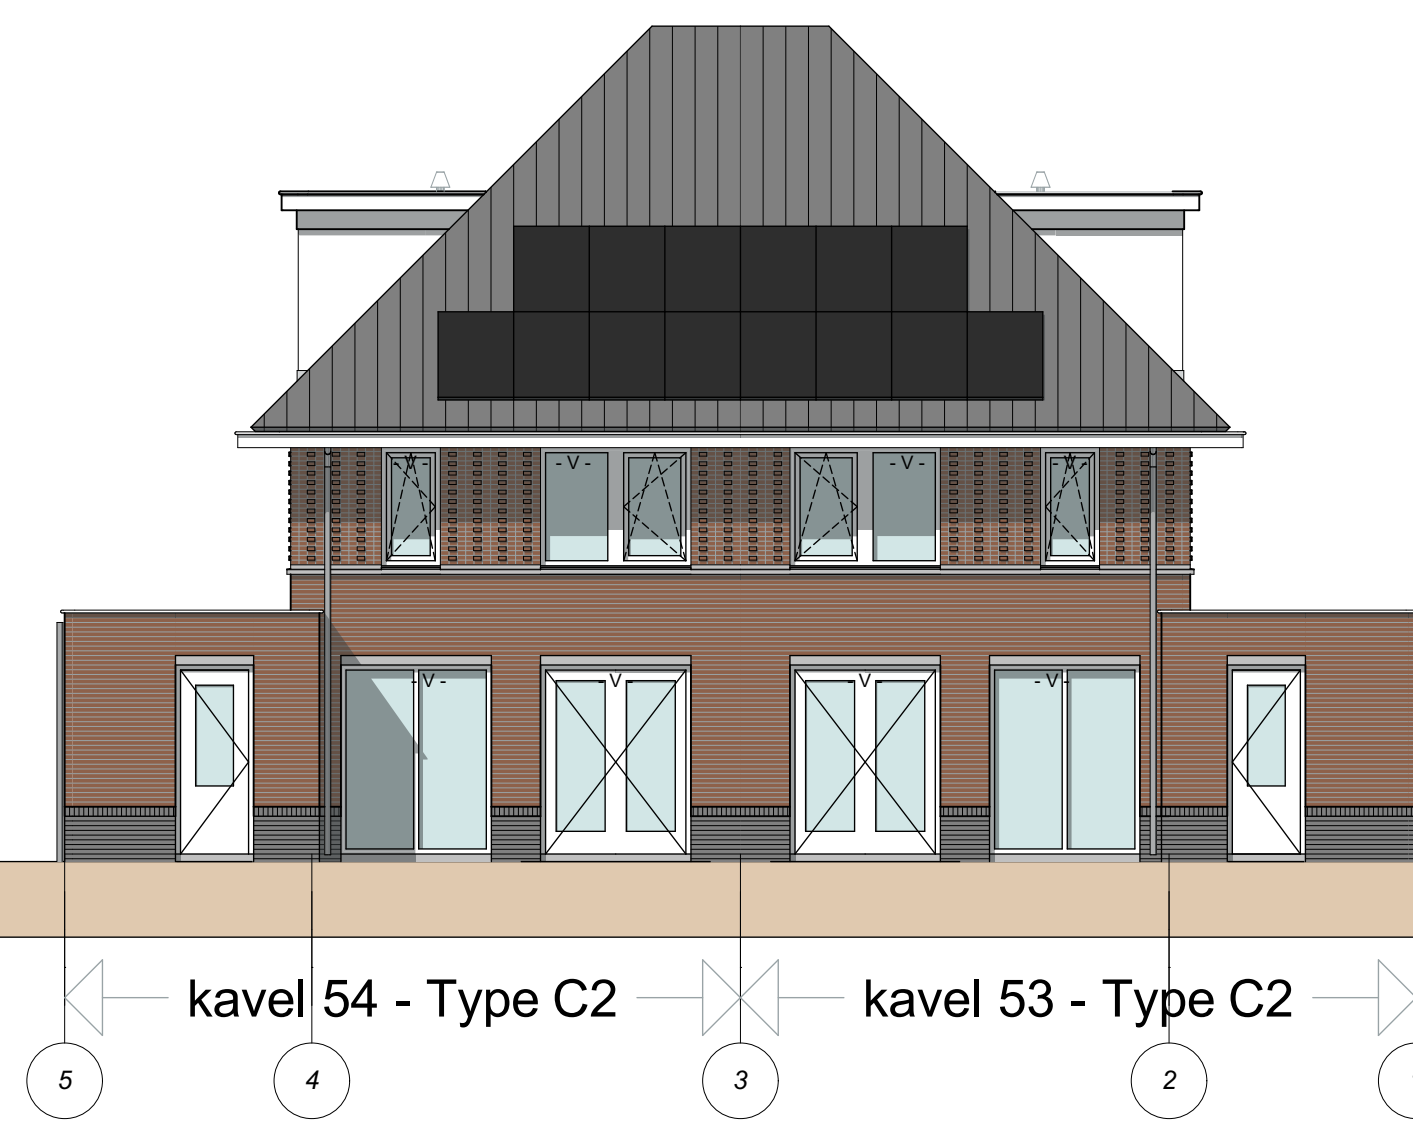

Achtergevel

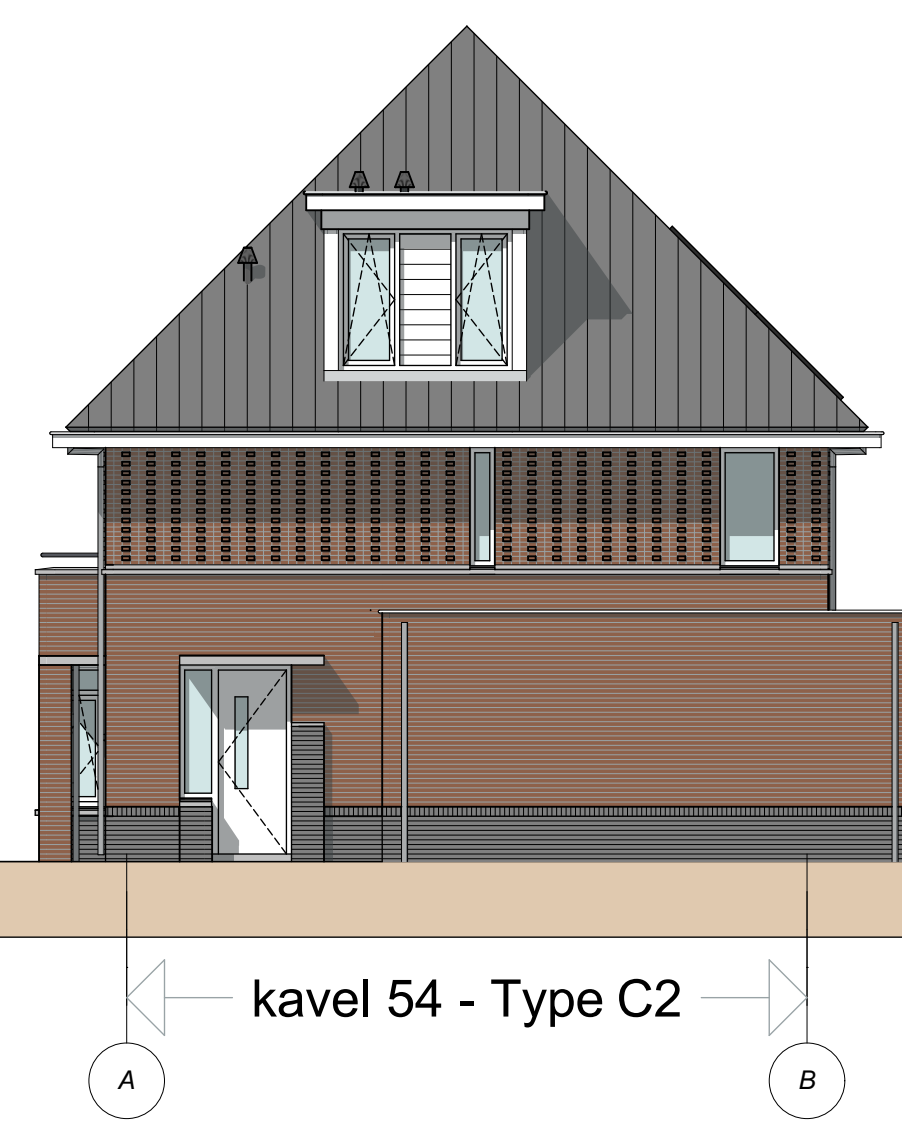

Rechtergevel

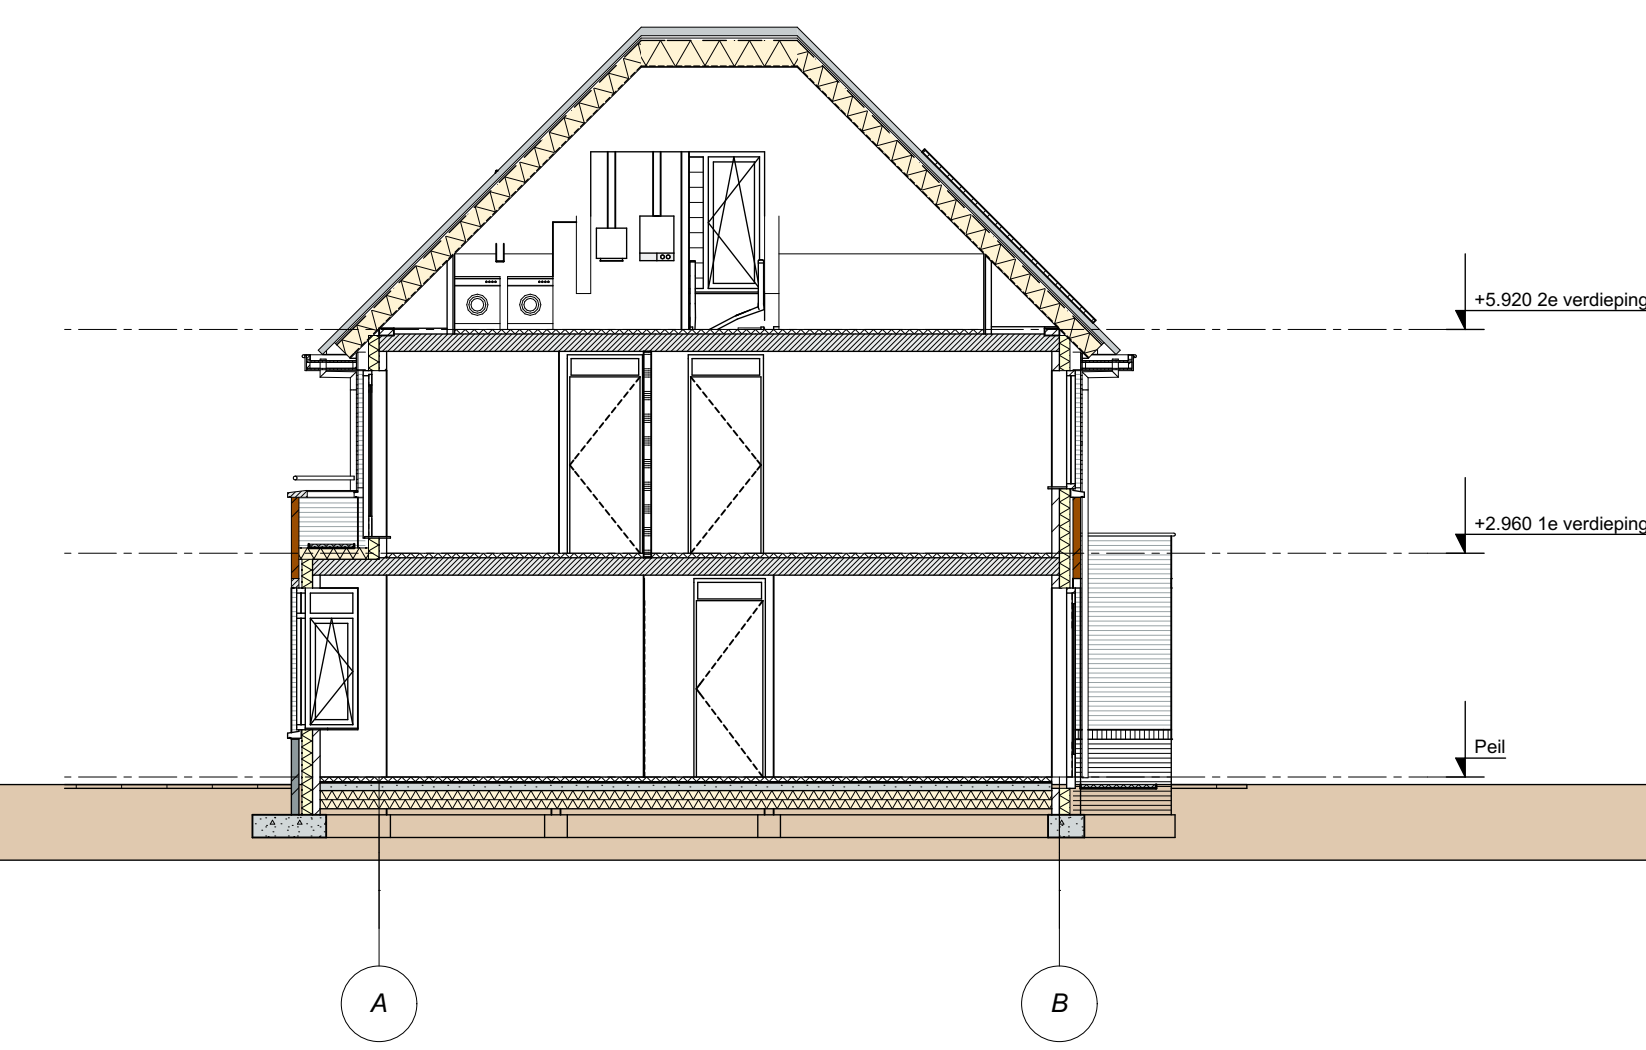

Doorsnede A

Bouwkundig

	100-100-100 ISO gevelsteen-gevelisolatie kalkzandsteen		centrale verwarming unit
	100mm schuim metaalwolk		mechanische ventilatie afzuig unit
	100/120mm kalkzandsteen		riv unit
	75/100mm gipssteen schiedegewand		radiator
	tegelwerk vloer		opgevoerde wandplaat en wandlijst
			ventilatie rooster
			vloerplaat
			vloerplaat rooster

Installaties

HOOFDOPDRACHTER: REU LICHTING
 ontwerper/afzender: stadsontwikkelings bureau NEN 2127
 volgens opstellingsvoorschriften en tekeningvoorschriften

ROOLERING
 uitvoering volgens NEN 3115 en NEN 3116
 volgens opstellingsvoorschriften en tekeningvoorschriften
 en tekeningvoorschriften van het gemeentebureau volgens plaatselijk voorschriften


VENTILATIE
 mechanische afzuigsystemen en natuurlijke keuzen conform NEN 1007 en NEN 1008
 volgens opstellingsvoorschriften en tekeningvoorschriften

Renvooi: Afkortingen


K	Koudeketel
B	Bodem
VW	Voorwasmachine
KP	Kookplaat
AV	Altafzuig
CV	CV-ketel
MV	Mechanische ventilatie
TR	Thermometer
WM	Wasmachine
WD	Wastafel

Renvooi: Installatie


	Wastafelkraan
	Eénzijdige Schakelaar
	Twee Schakelaar
	Schakelaar gecombineerd met WCD (2 Inbouwdoos)
	Driedraads wandcontactdoos
	Driedraads wandcontactdoos (3-draads)
	Pellets wandcontactdoos
	Inbouwdoos met 230V-afsl. mechanische ventilatie
	Bedrade thermocouplet leiding (H40.8)
	Teflon aansluiting
	Centrale online instelbare aansluiting
	Leiding (4x) Teflon/Centrale online / Data
	Centrale outside bodemarm met -Appriet - Waterleiding - Verwarming
	Bekruiser
	Zomer
	Hand schijfput
	Rookmelder
	Verdelingsring
	Verdelingsarmatuur
	Geveensarmatuur met schermeschakelaar
	Verdelingsarmatuur
	Geveensarmatuur
	Inbouwdoos voor pr panelen

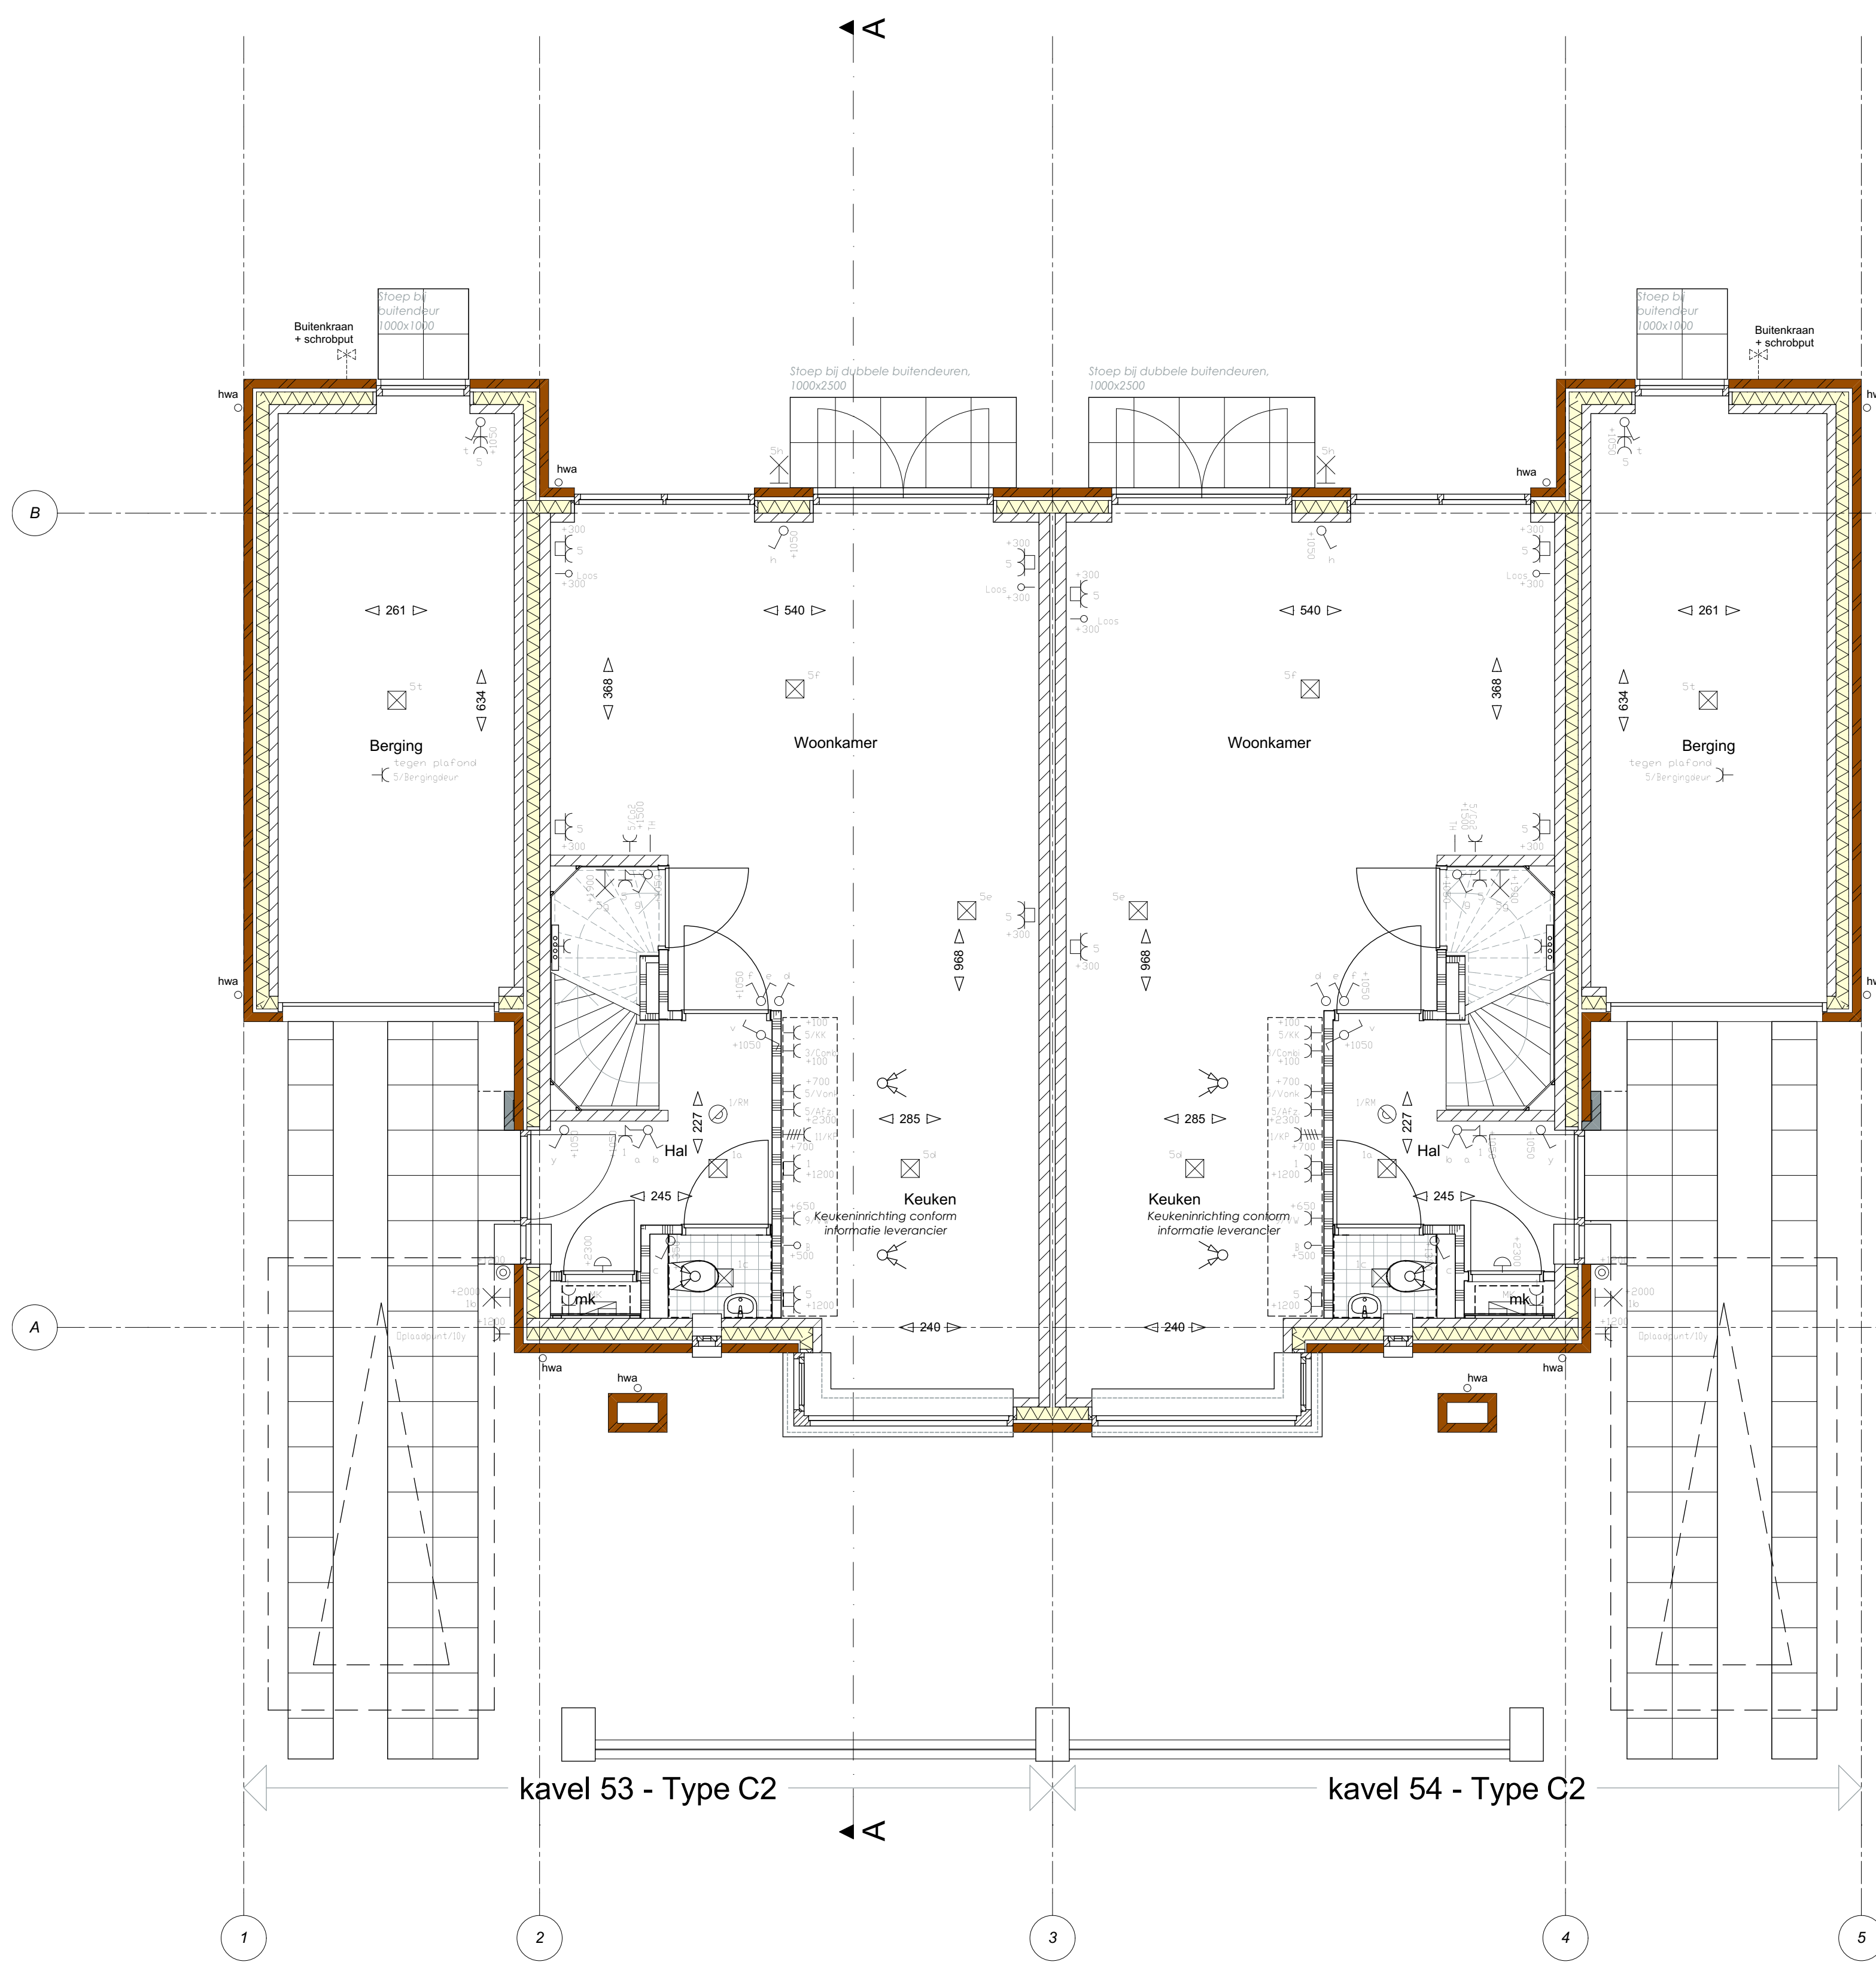

Begane grond

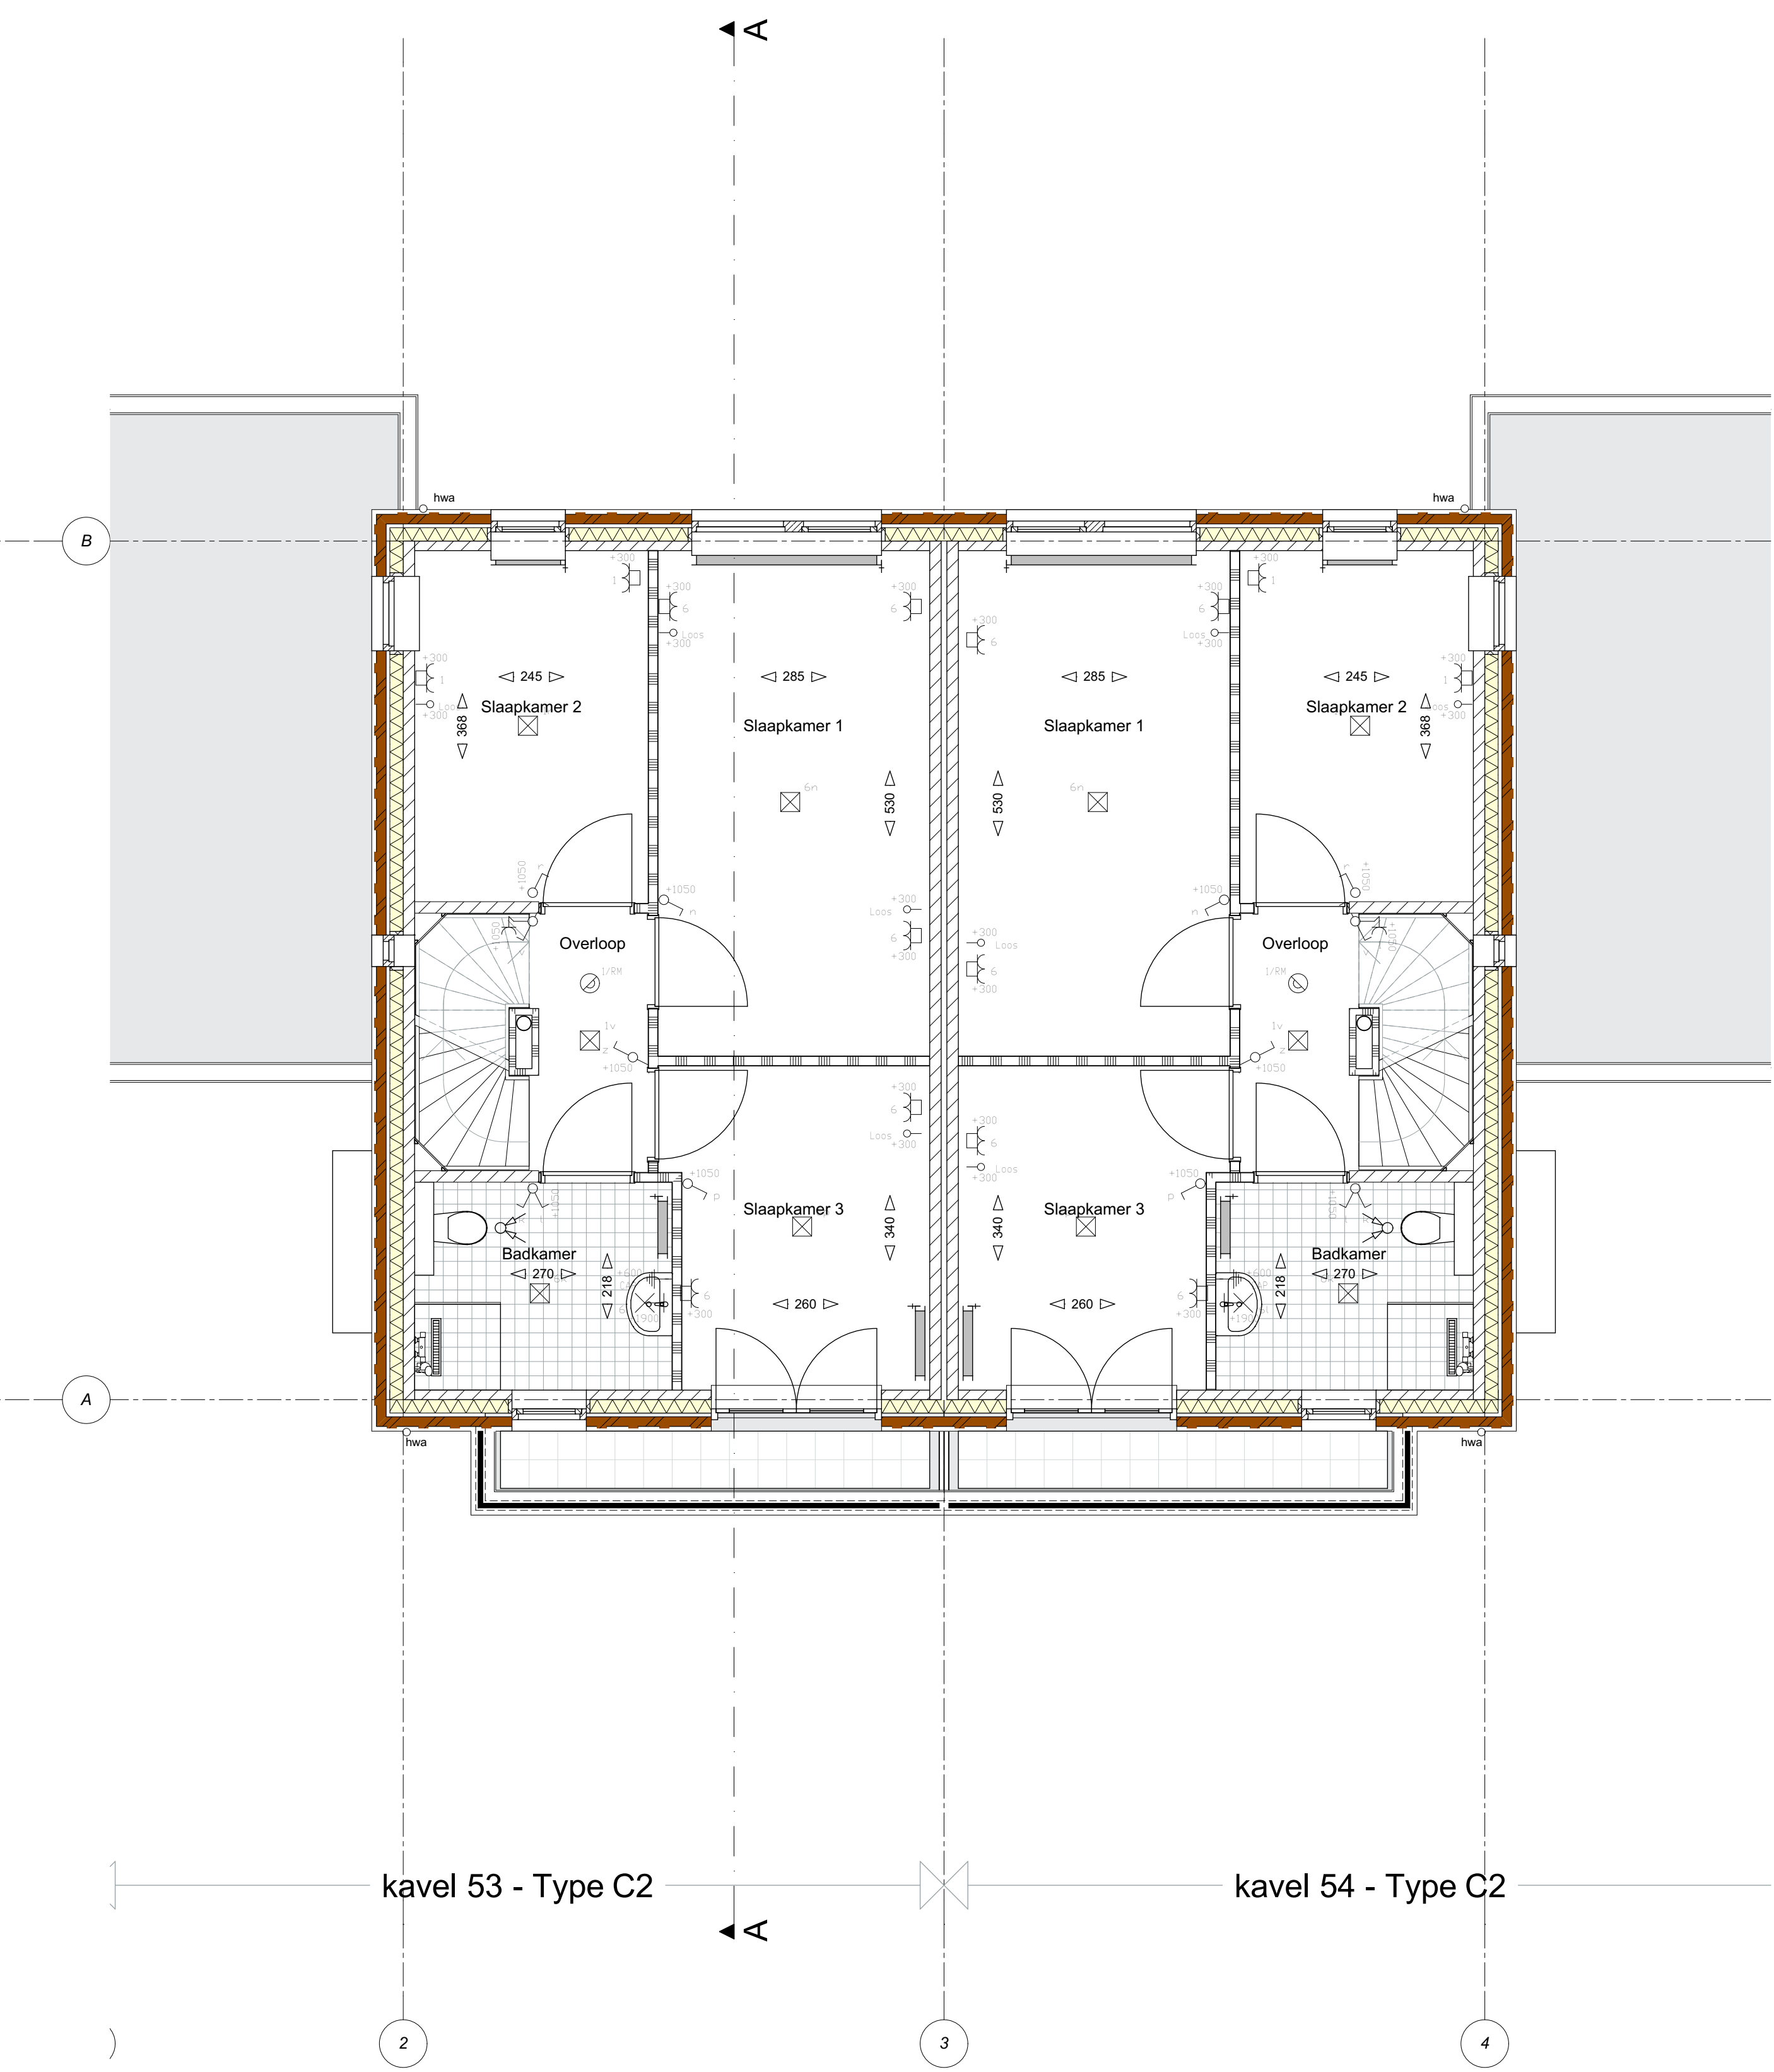

1e verdieping

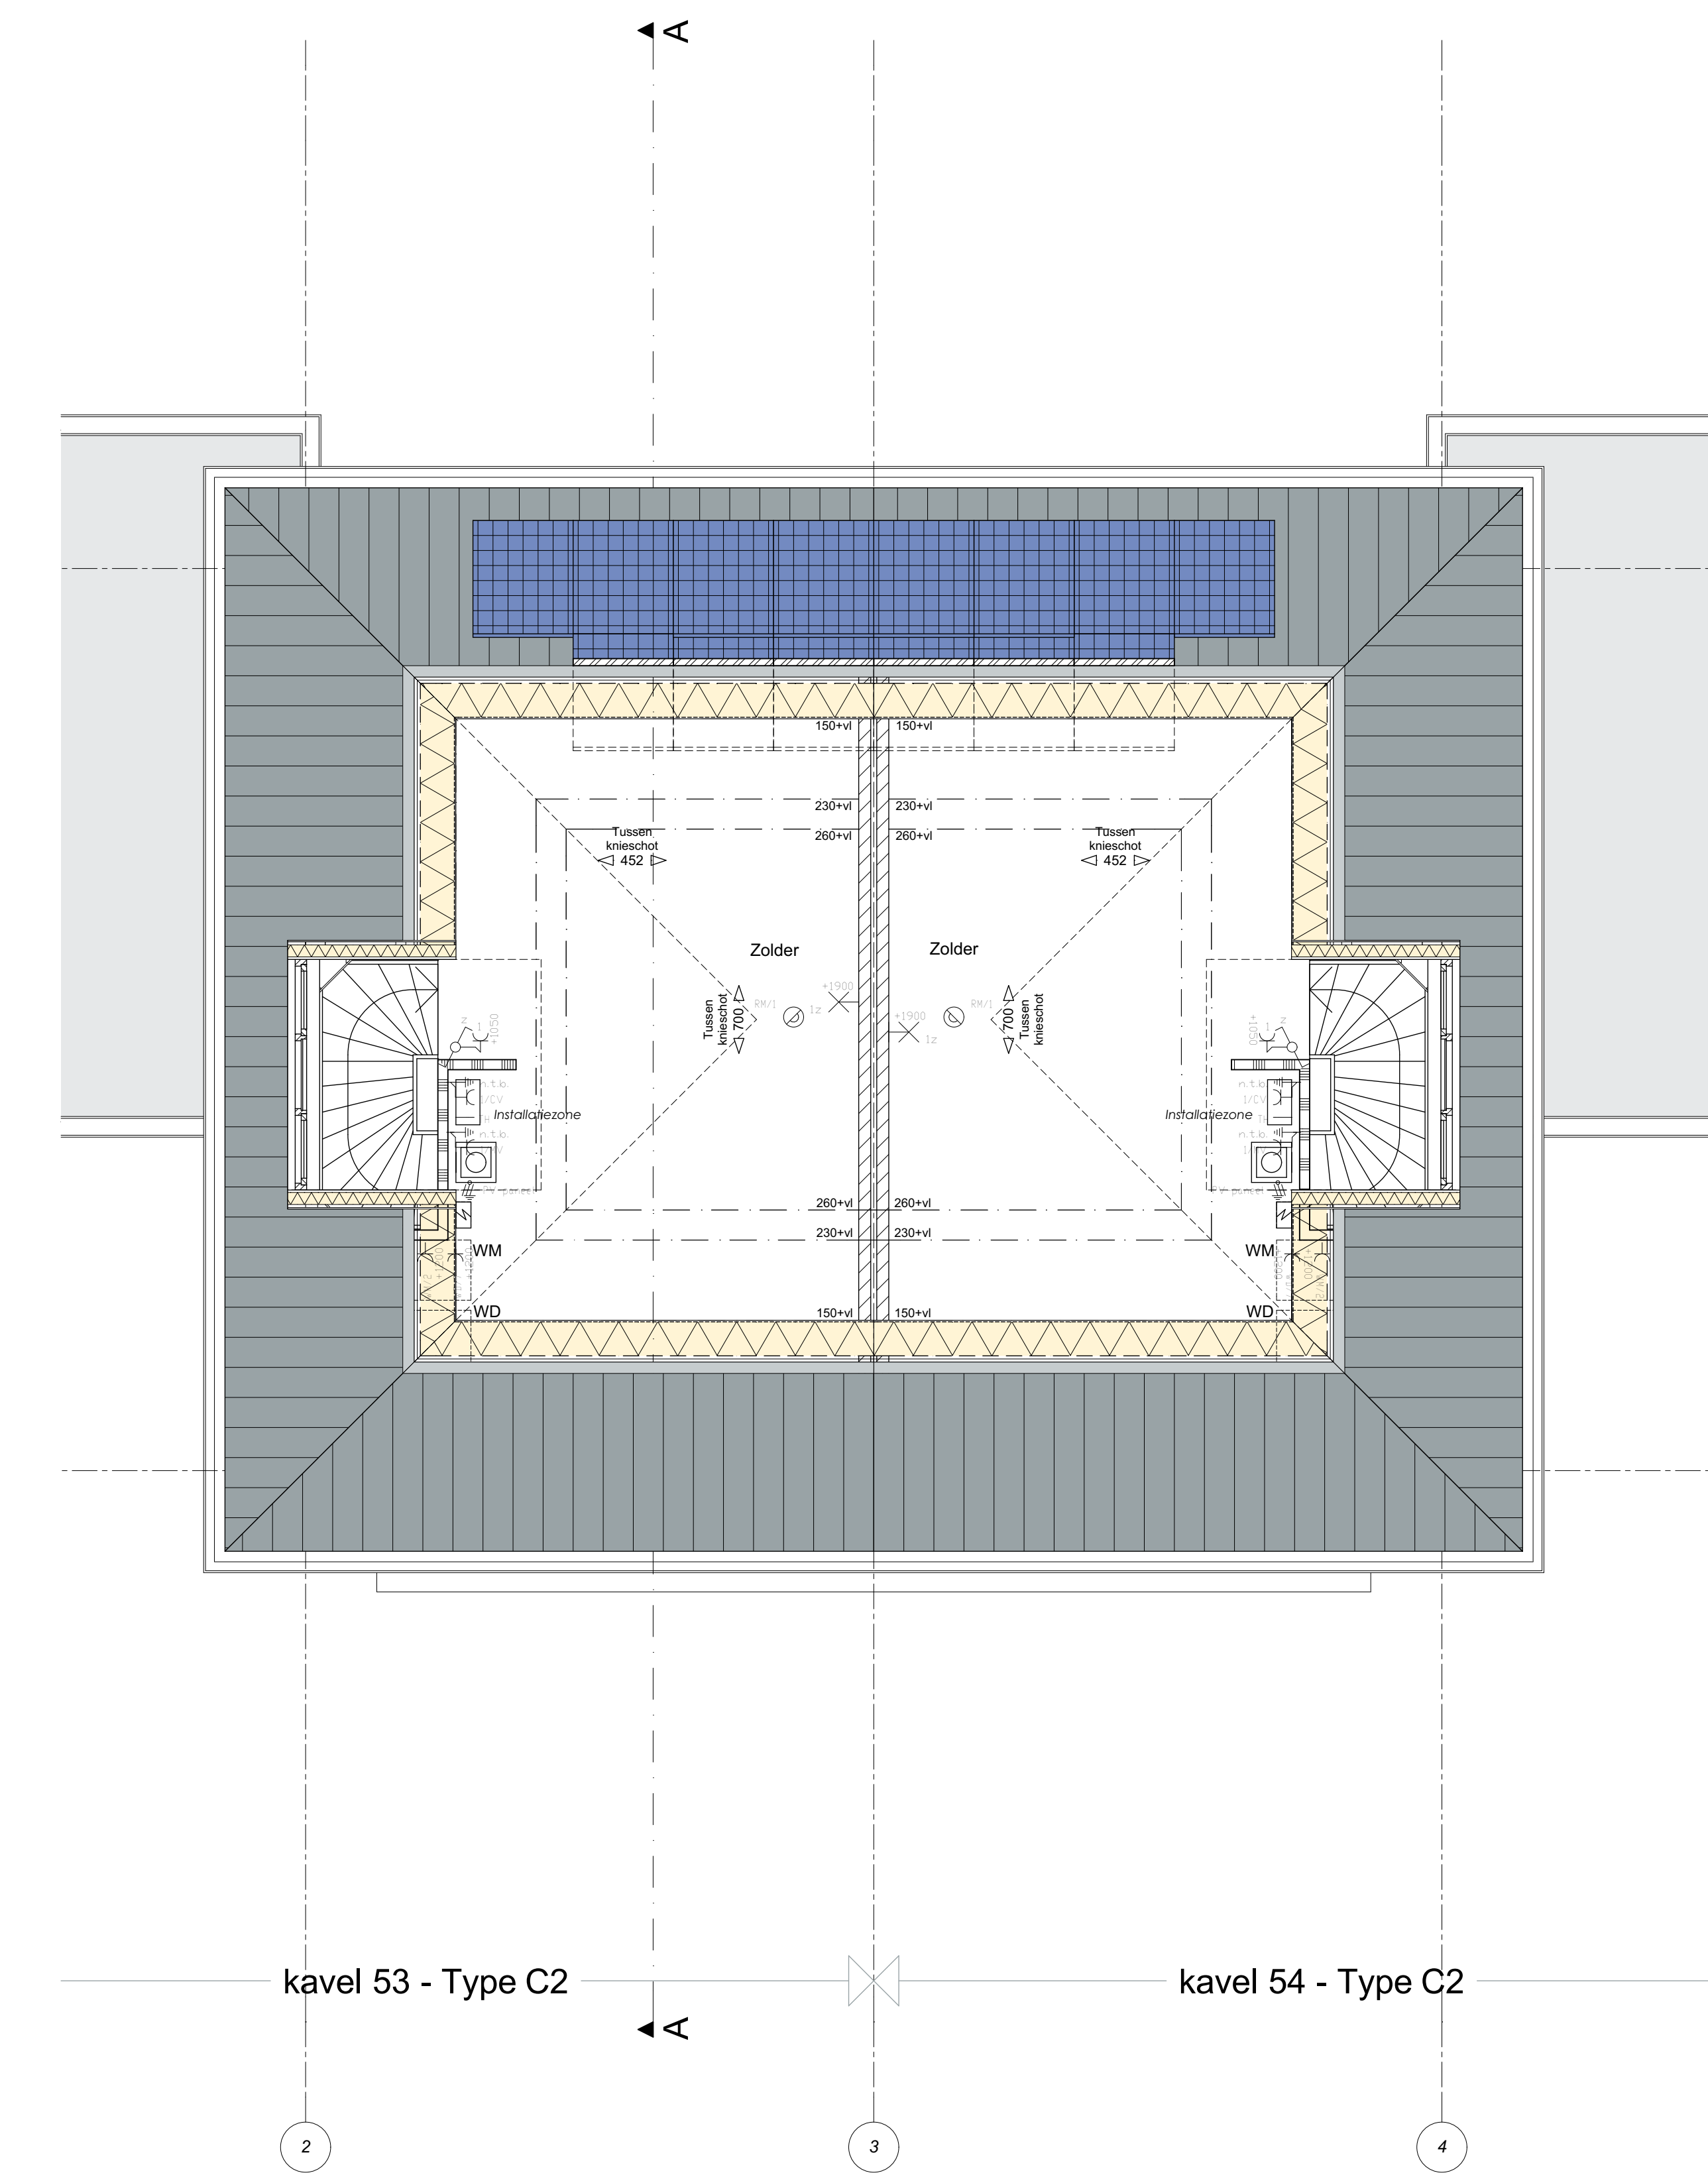

2e verdieping



VFO
 VFO Architects | Urban design by
 For architectural design
 Interior | product design
 Urbanism and planning
 Architectural advisory

Werknummer: 2015211.1
 Project: Fase II, KVL to Oosterwijk, BPD

Tekeningnummer: VT053
 Onderdeel: Kavel 53 & 54 - 2-onder-1-lagige woning met garage
 Fase: Vloerplan
 Status: DEFINITIEF
 Schaal: 1:100, 1:50
 Geometrie: -
 Datum: dinsdag 10 mei 2016