




Voorgevel Optie 1 en 14

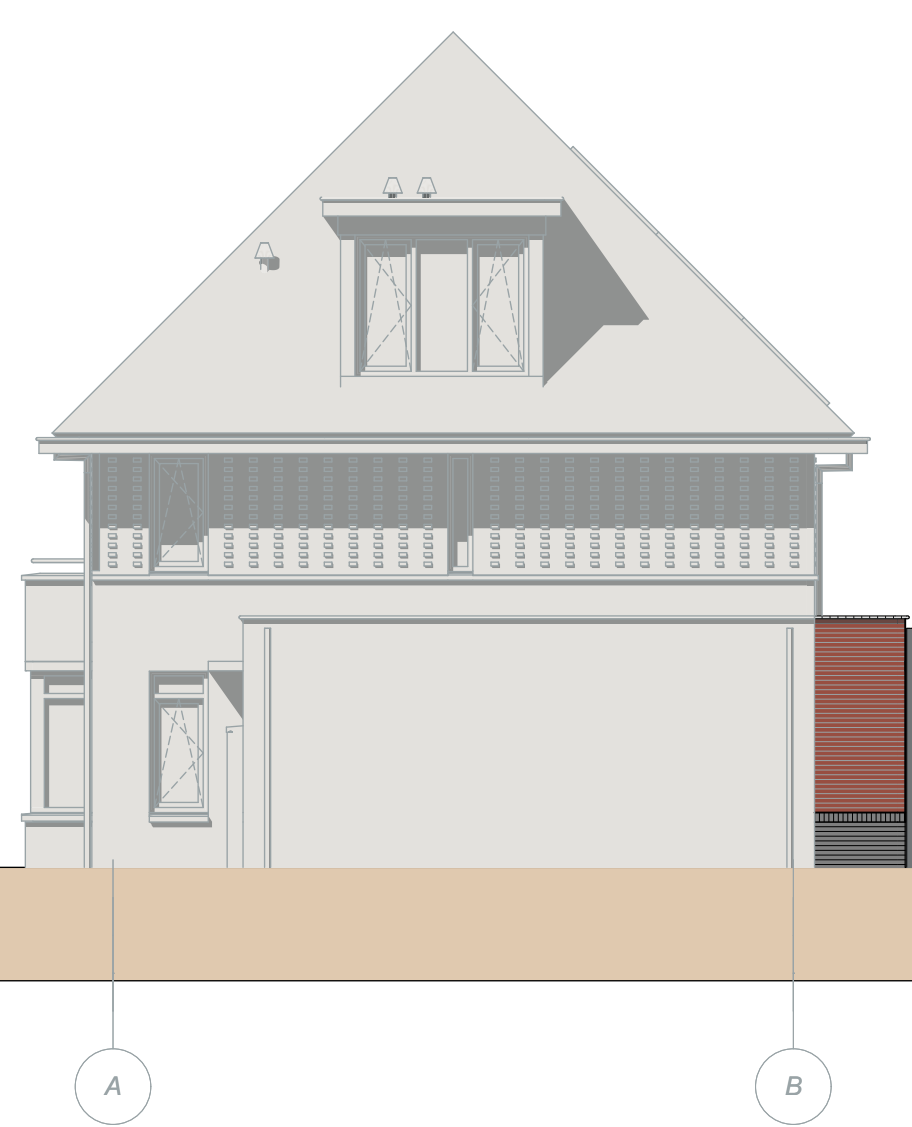

Zijgevel Optie 5

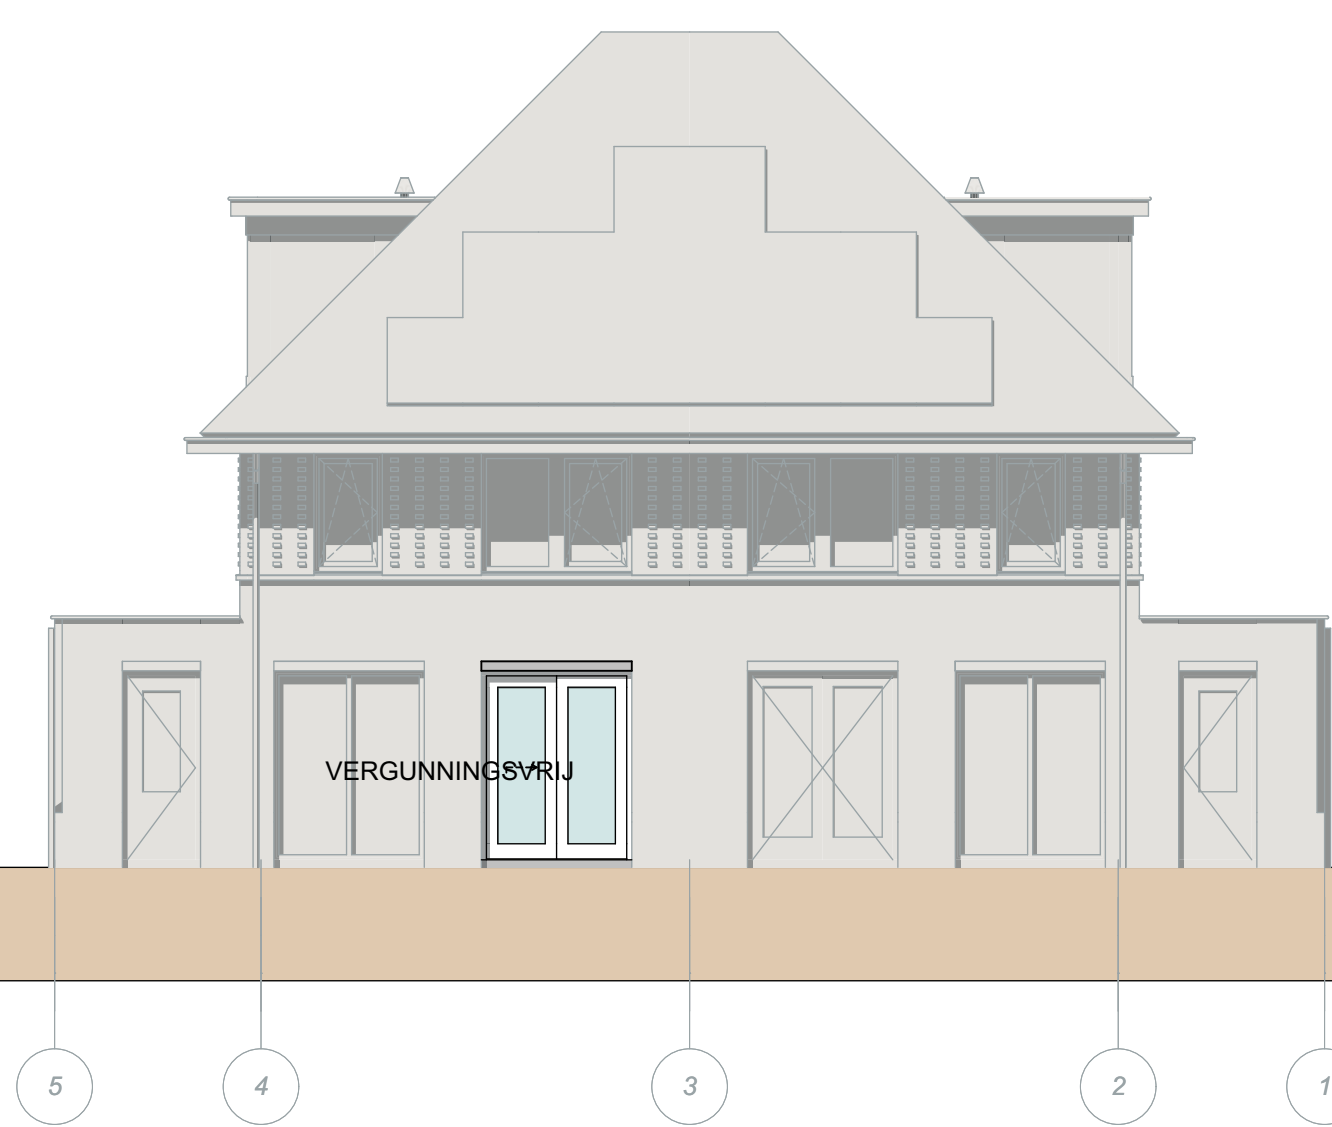

Achtergevel Optie 9 en 20

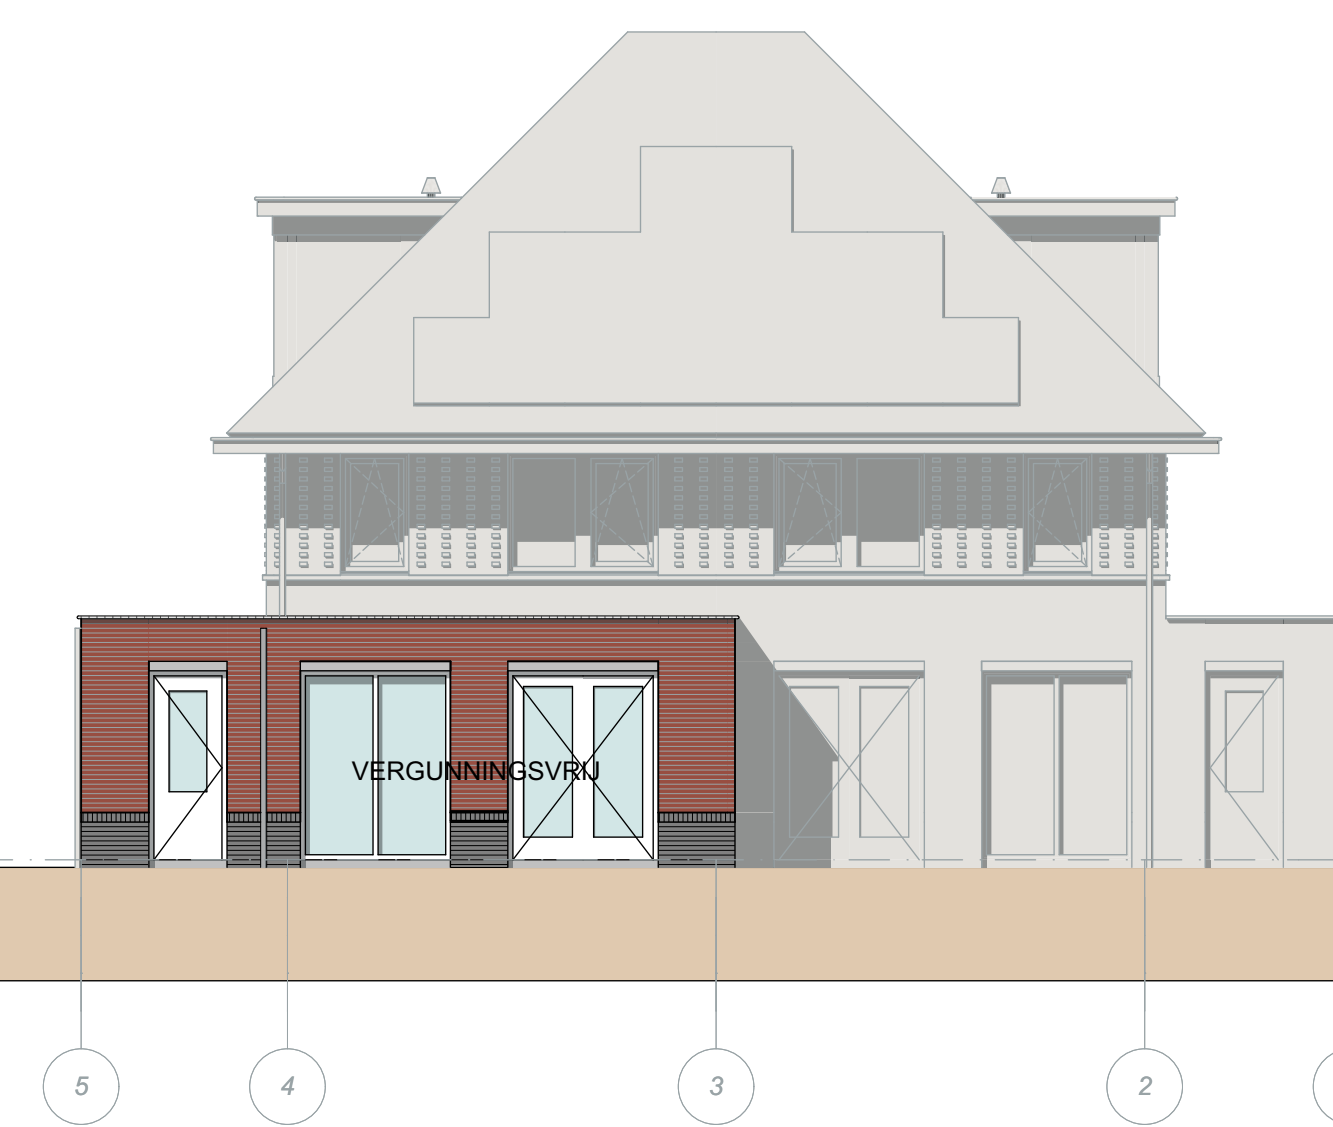


Achtergevel Optie 5

Bouwkundig



Installaties


	boiler		MV unit
	ventilatie unit		radiator
	water vloer		water vloer

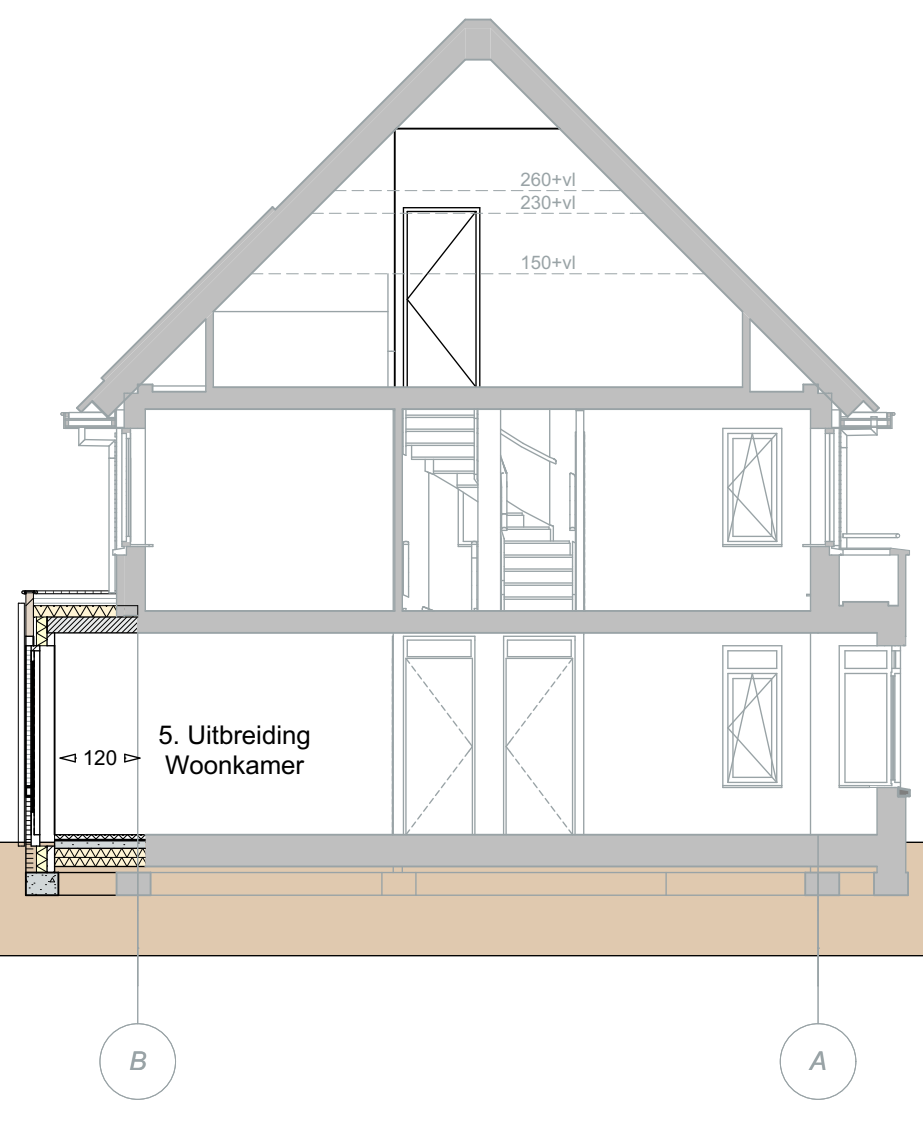

Doorsnede A

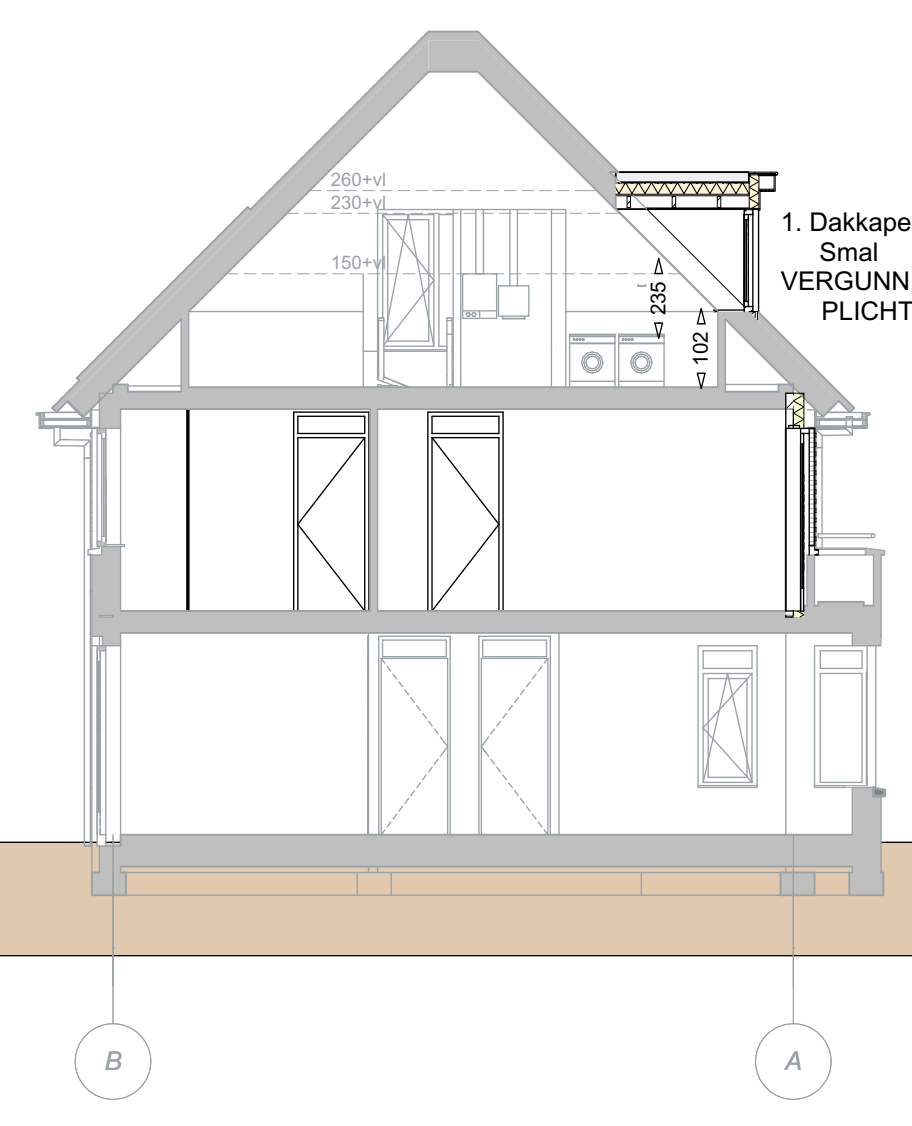

Doorsnede B

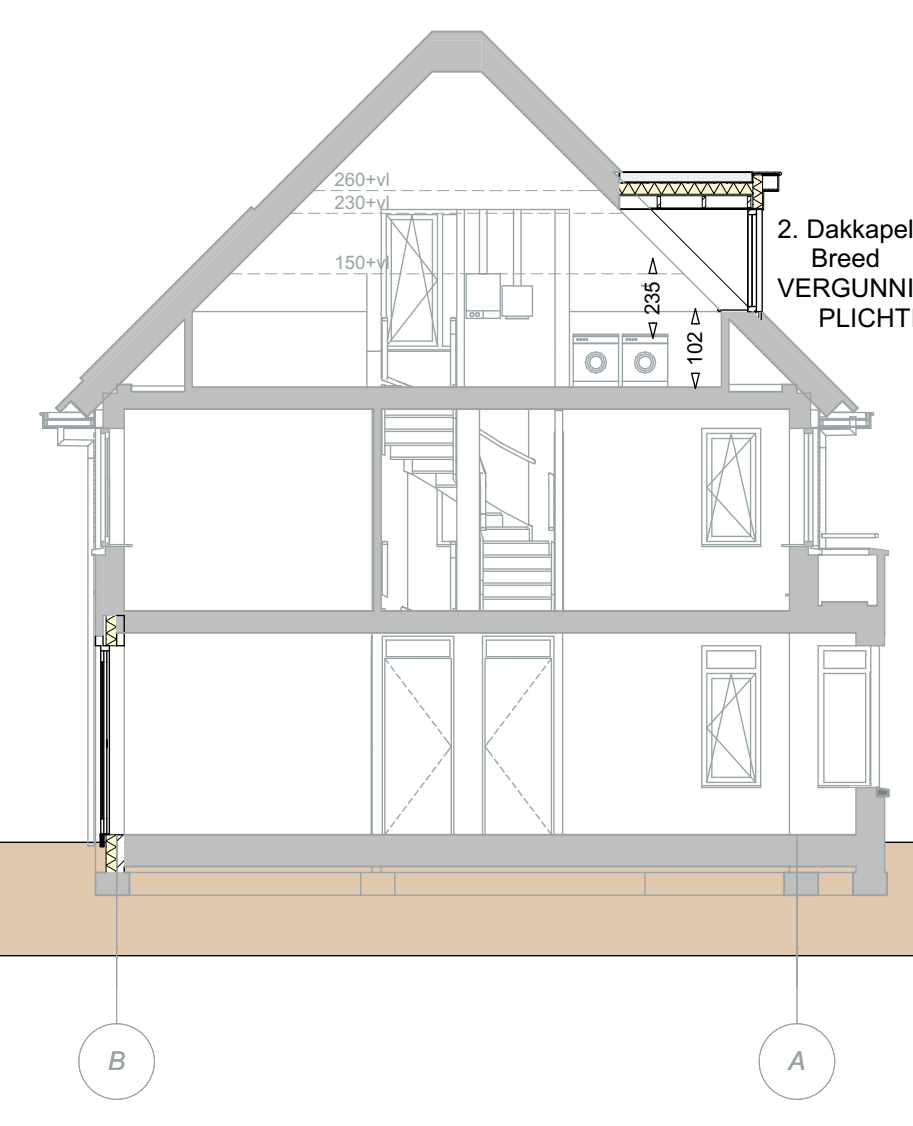


C Doorsnede C




Voorgevel Optie 2


- Standaard optielijst: Niet alle opties zijn van toepassing op deze tekening**
- dakkapel smal
 - dakkapel breed 2.a. dakkapel extra breed
 - ingedeelde 2e verdieping met 1 extra slaapkamer
 - ingedeelde 2e verdieping met 1 extra (slaap)kamer + techniek/bergruimte
 - ingedeelde 2e verdieping met 2 extra (slaap)kamers + techniek/bergruimte
 - uitbreiding woonkamer over volle breedte, 120 cm.
 - uitbreiding woonkamer over volle breedte, 240 cm.
 - uitbreiding woonkamer, achtergevel gelijk over volle breedte
 - bijkeuken, aangebouwd
 - garage opgesplitst naar berging en speelkamer
 - garage opgesplitst naar berging en tuinkamer
 - extra tuinkamer, garage opgesplitst naar berging en bijkeuken
 - garage verlengen met 240 cm.
 - variant 1e verdieping
 - toilet op badkamer
 - bad in plaats van douche
 - wastrogger
 - woonkamer wisselen met keuken.
 - garage deur vervangen door pui met deur
 - schuifpui
 - dubbele openslaande deuren

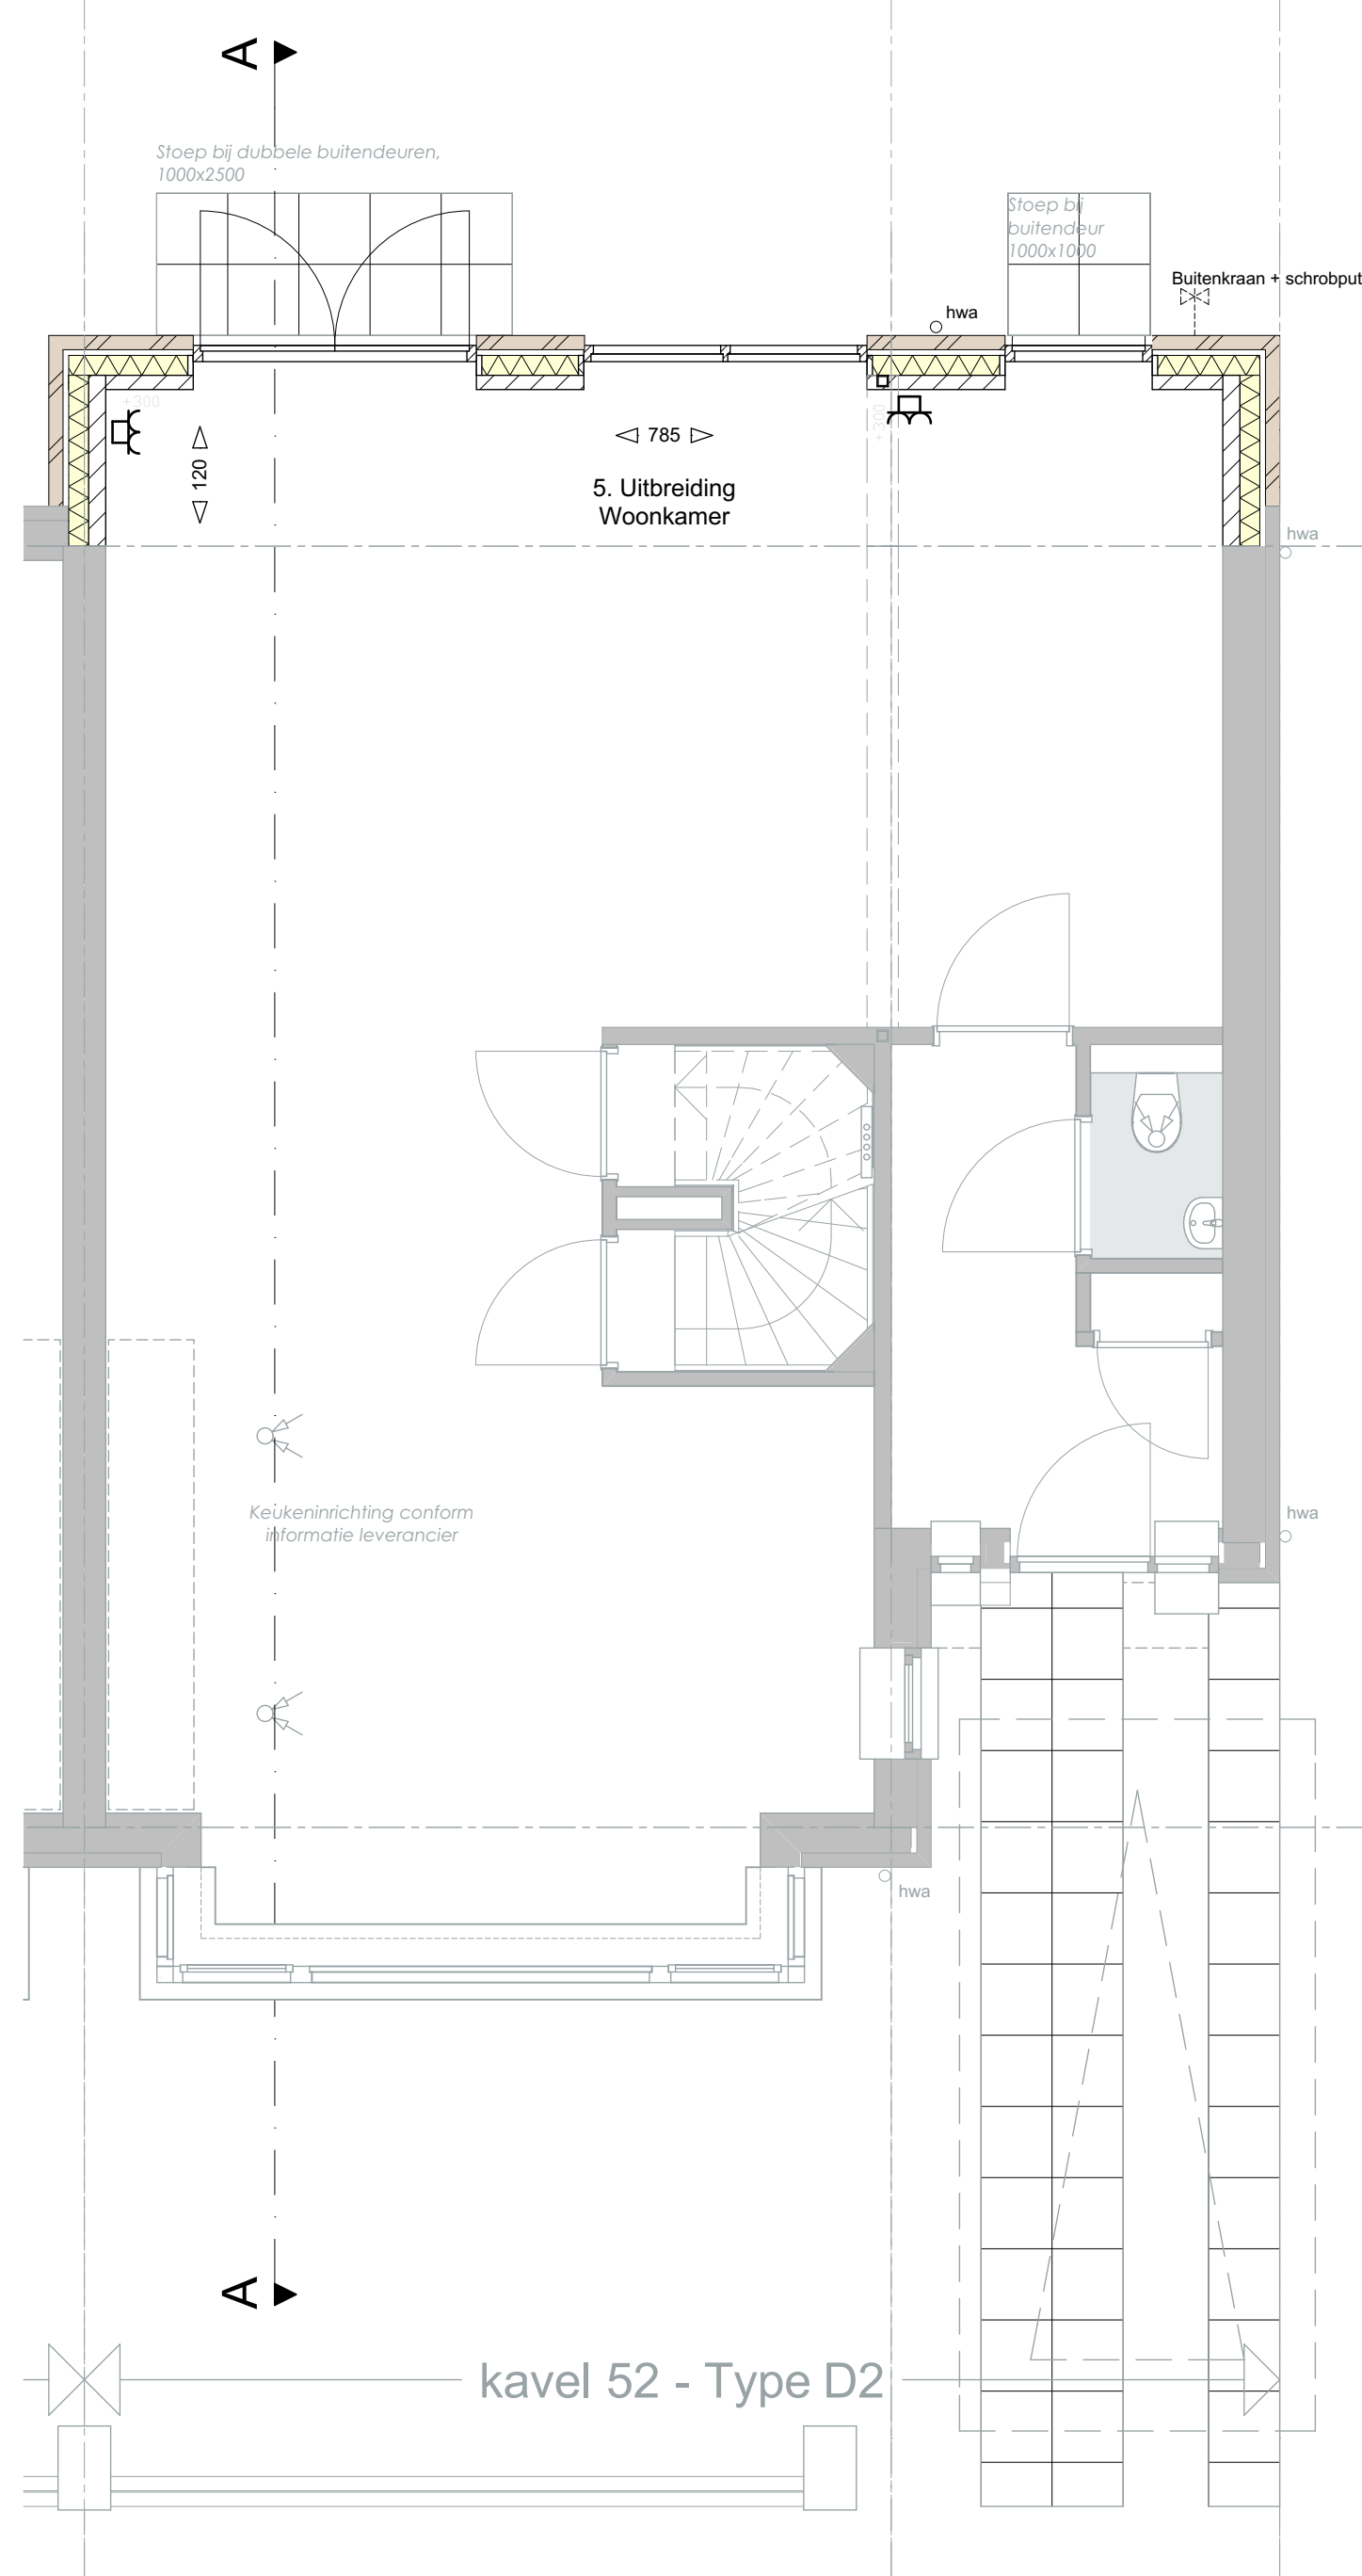


Begane grond

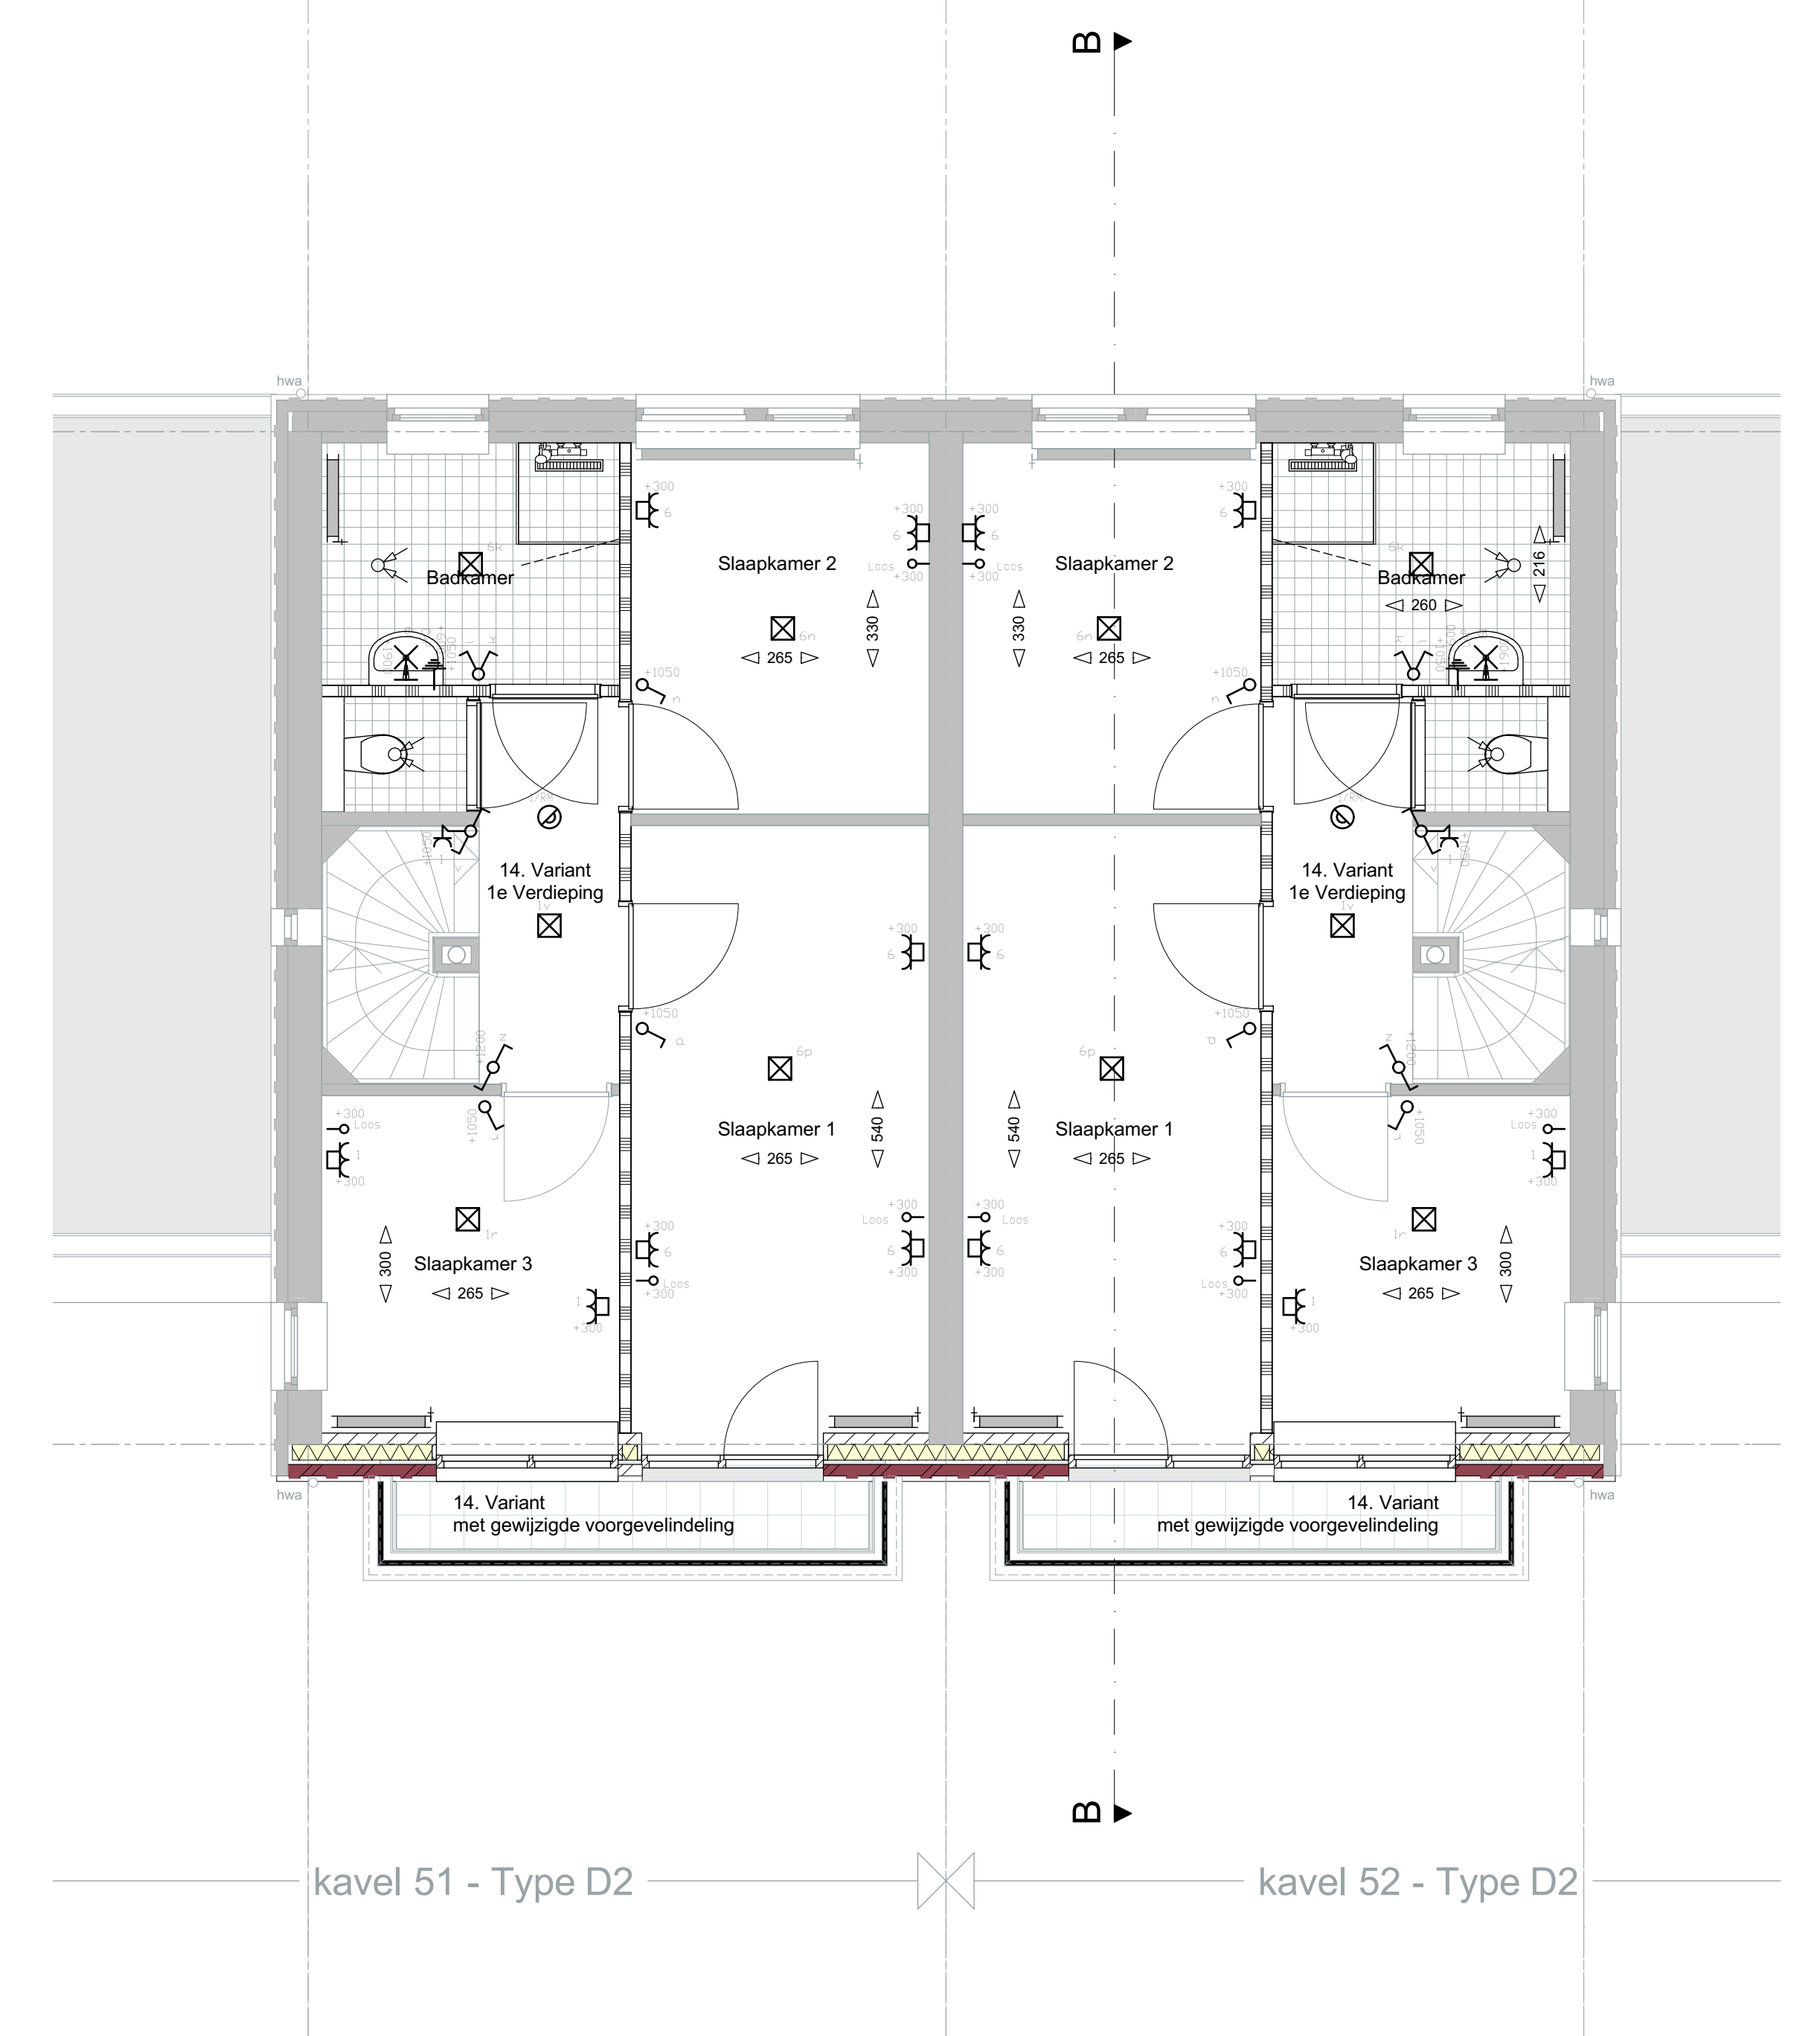


Optie: 14. Variant 1e Verdieping

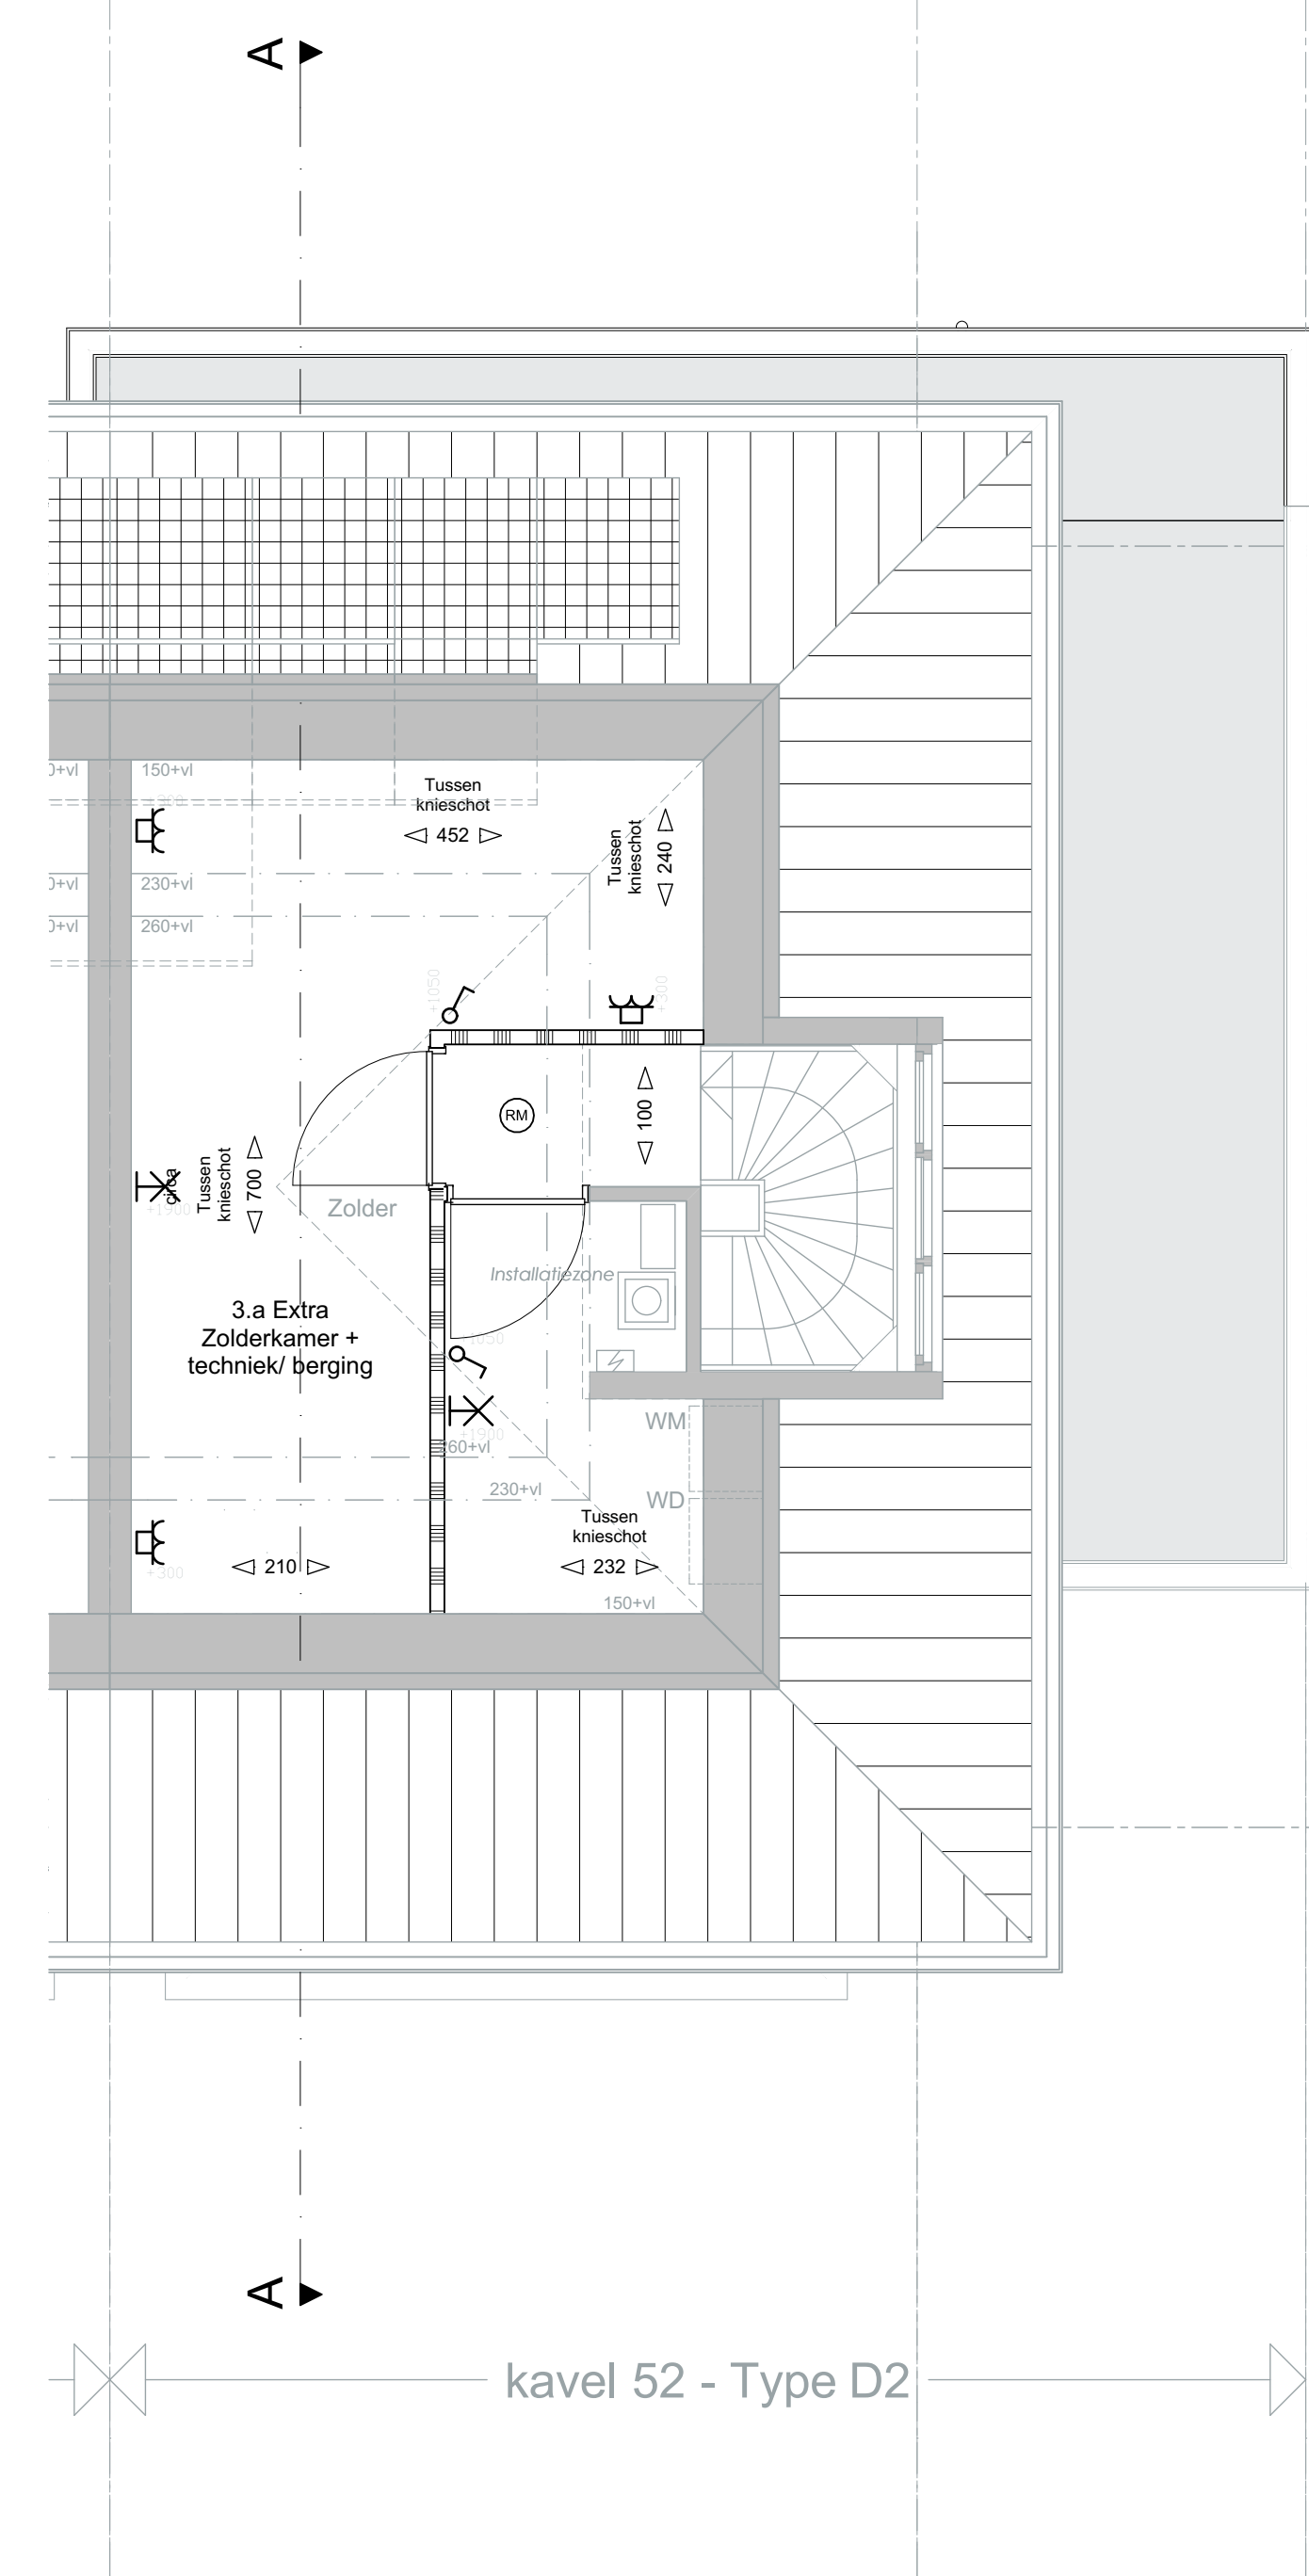


2e verdieping

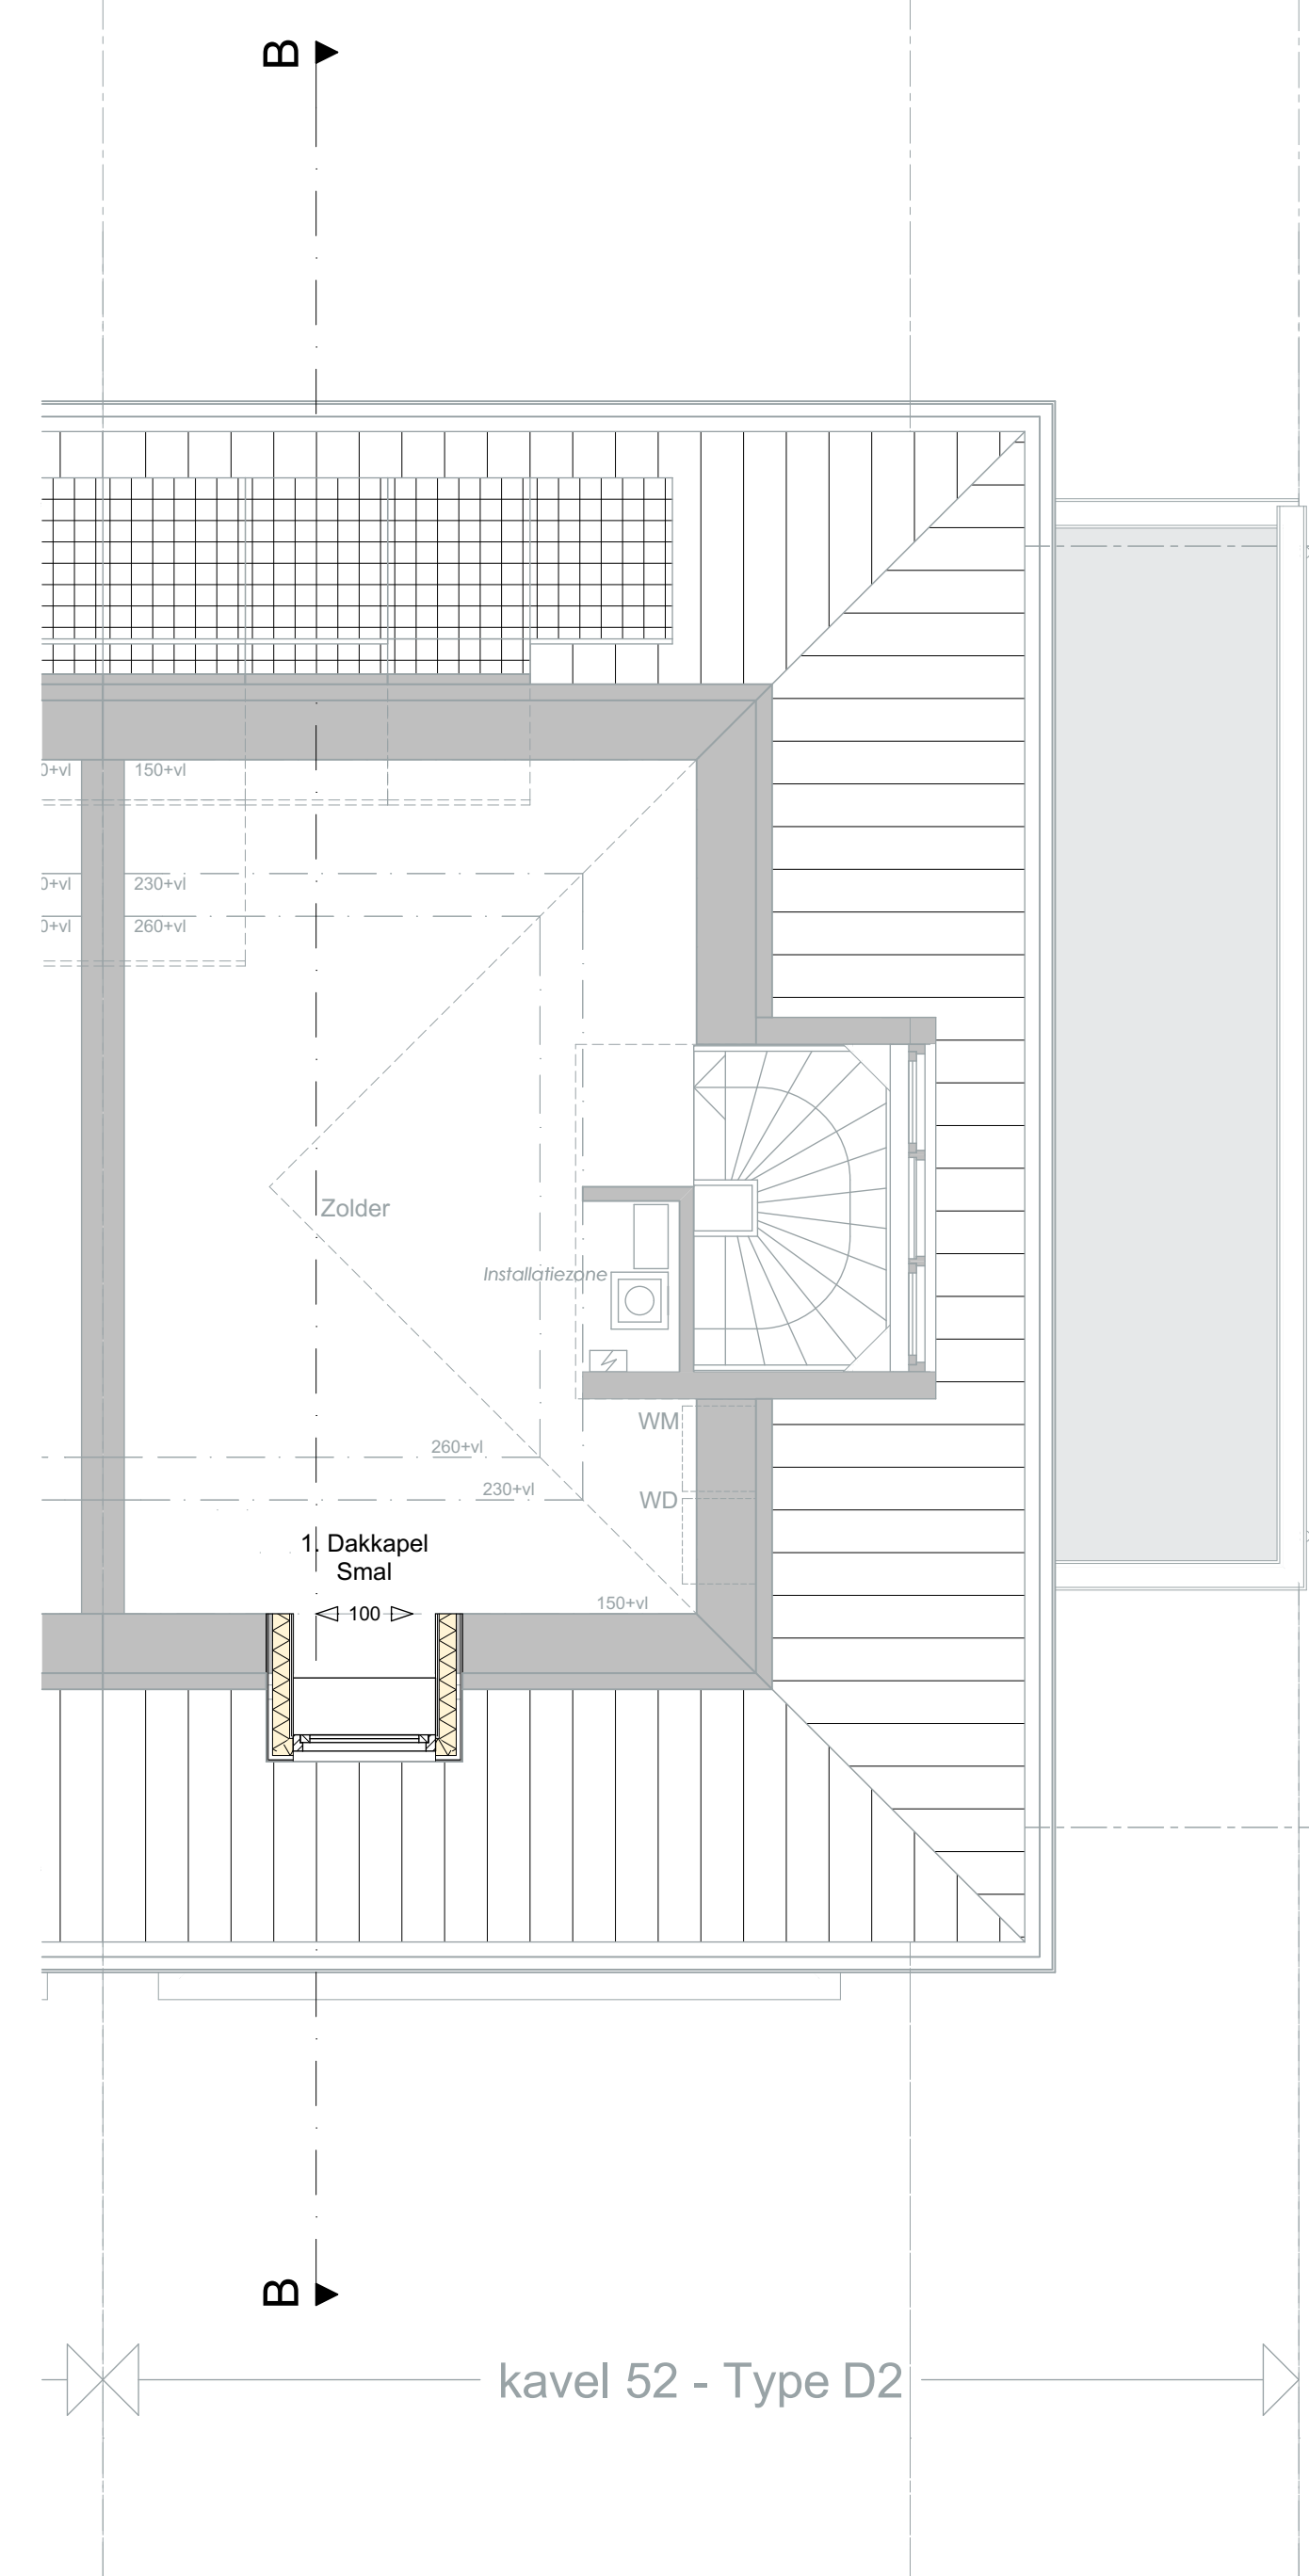

2e verdieping

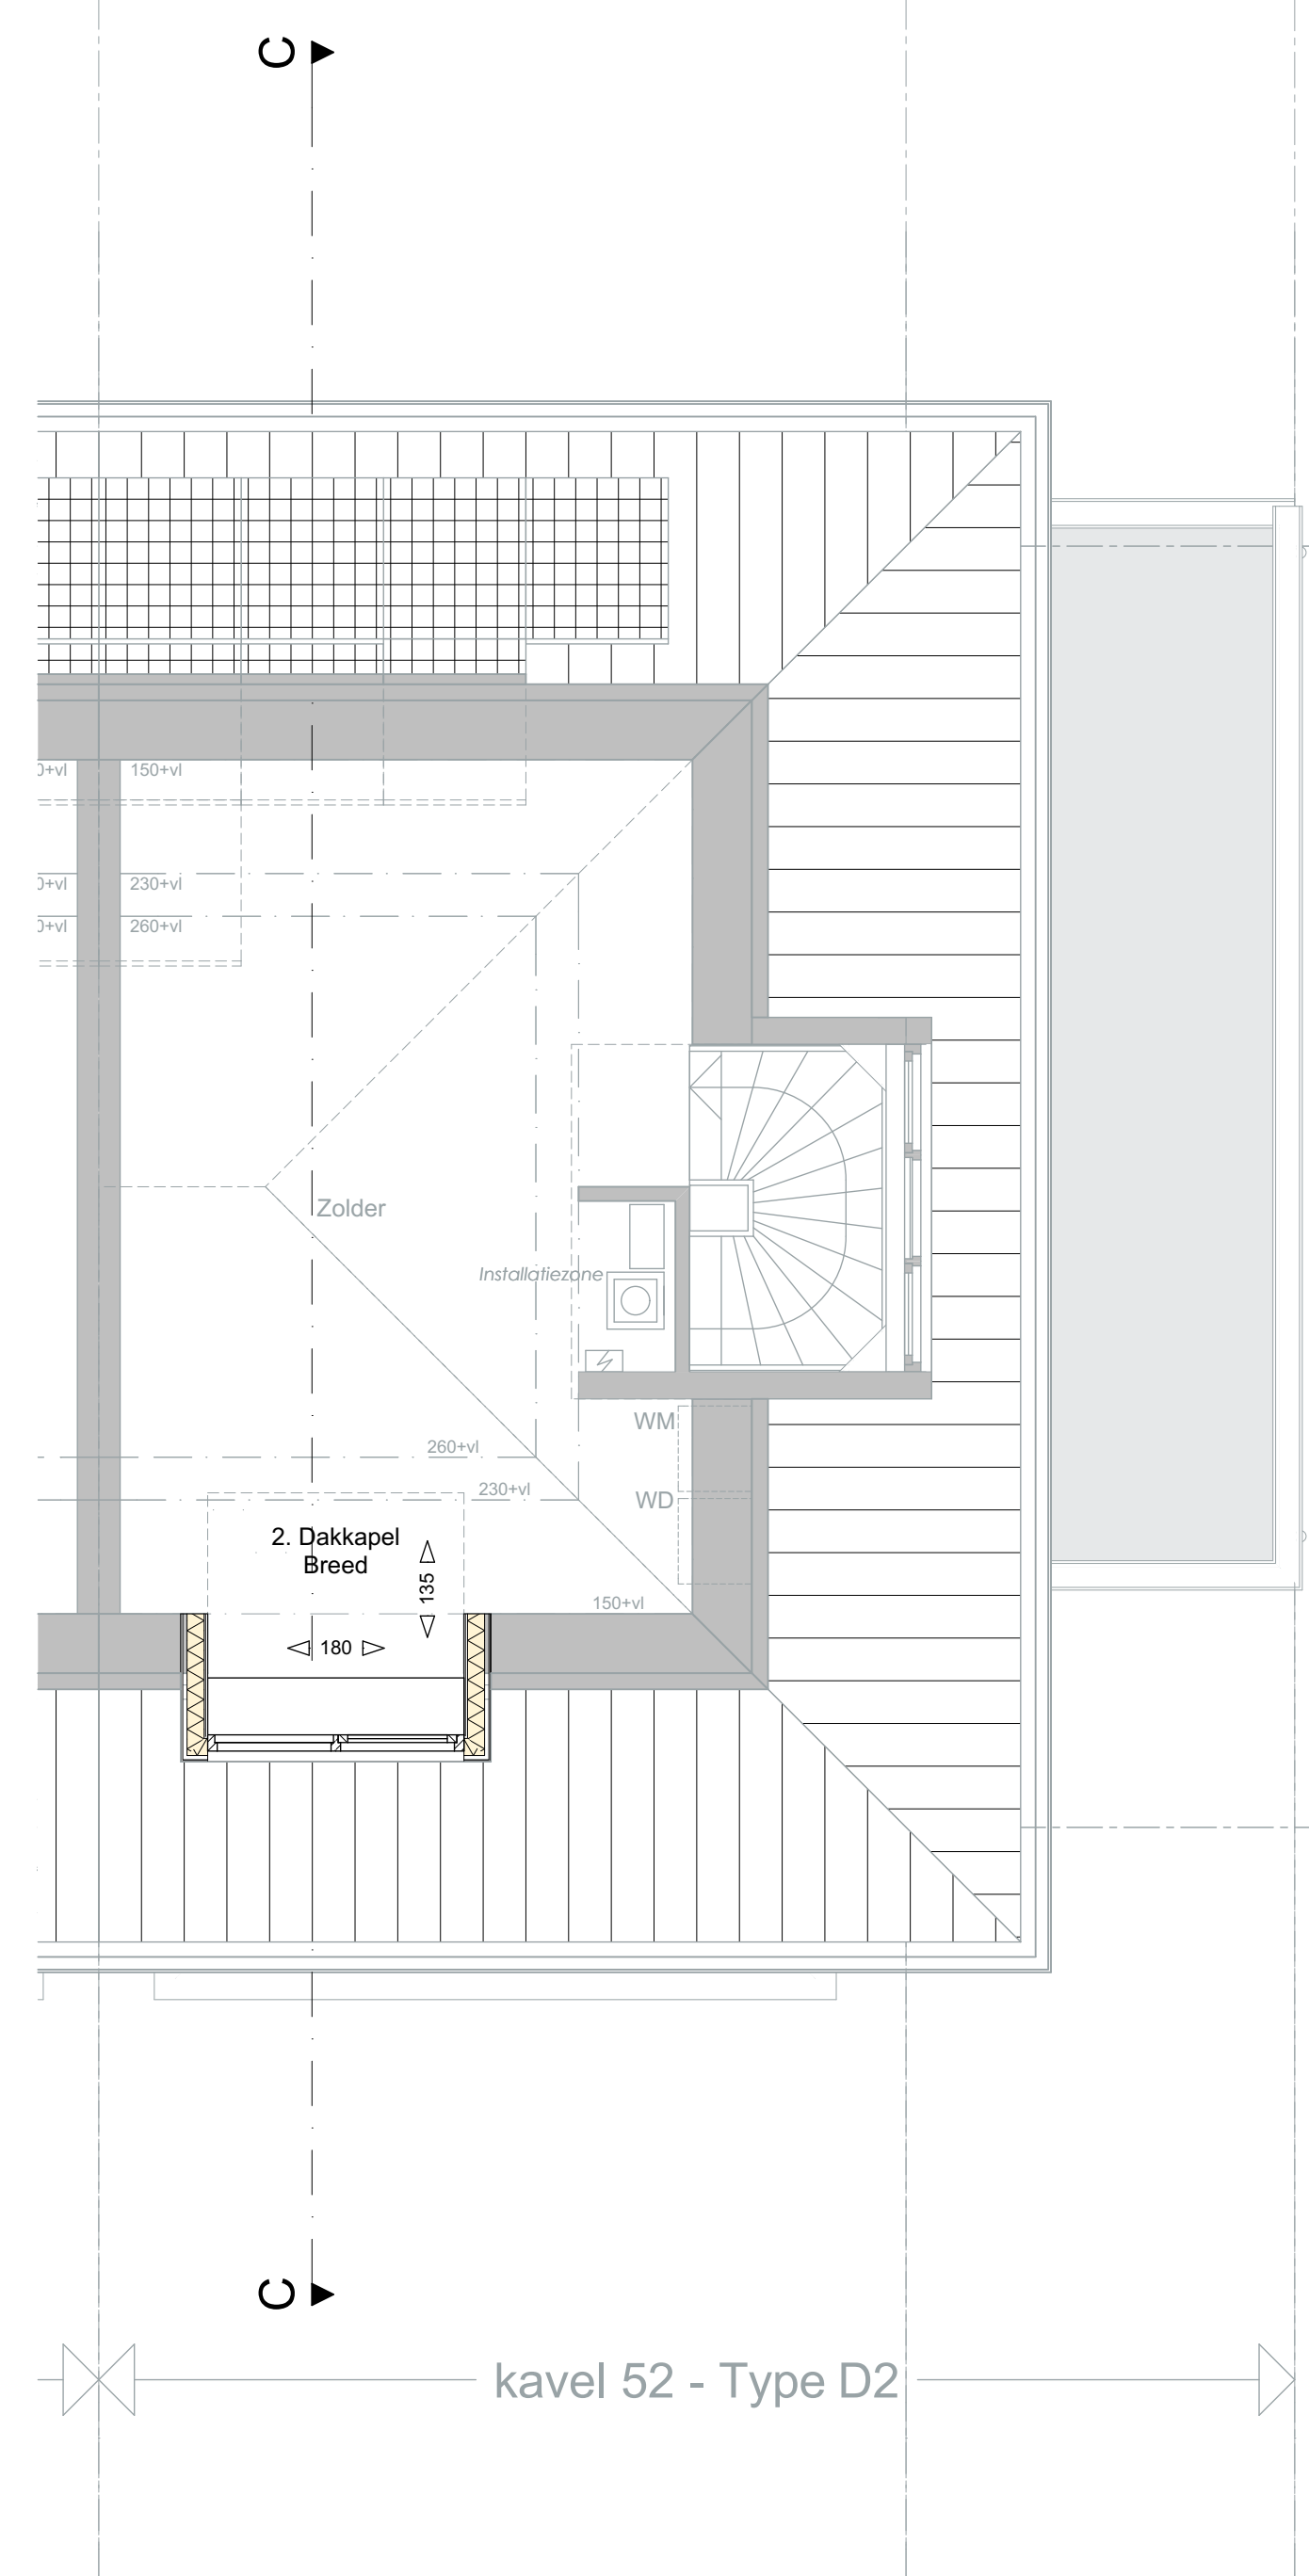

2e verdieping

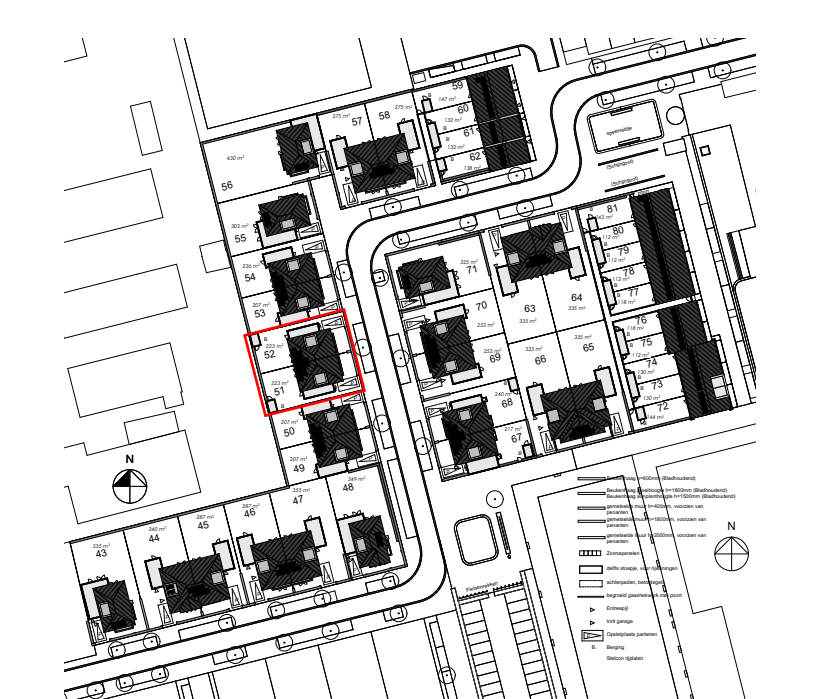

VFO

Werknummer: **2015211.1**
Project: **Fase II, KVL te Oosterwijk, BPD**

Tekeningnummer: VT0510
Onderdeel: Kavel 51 & 52 - 2-onder-1- kapiteel extra leefruimte - Optie's
Staat: Versie 03
Fase: DEFINITIEF
Schaal: 1:50, 1:100
Omschrijving: -
Datum: dinsdag 10 mei 2016